


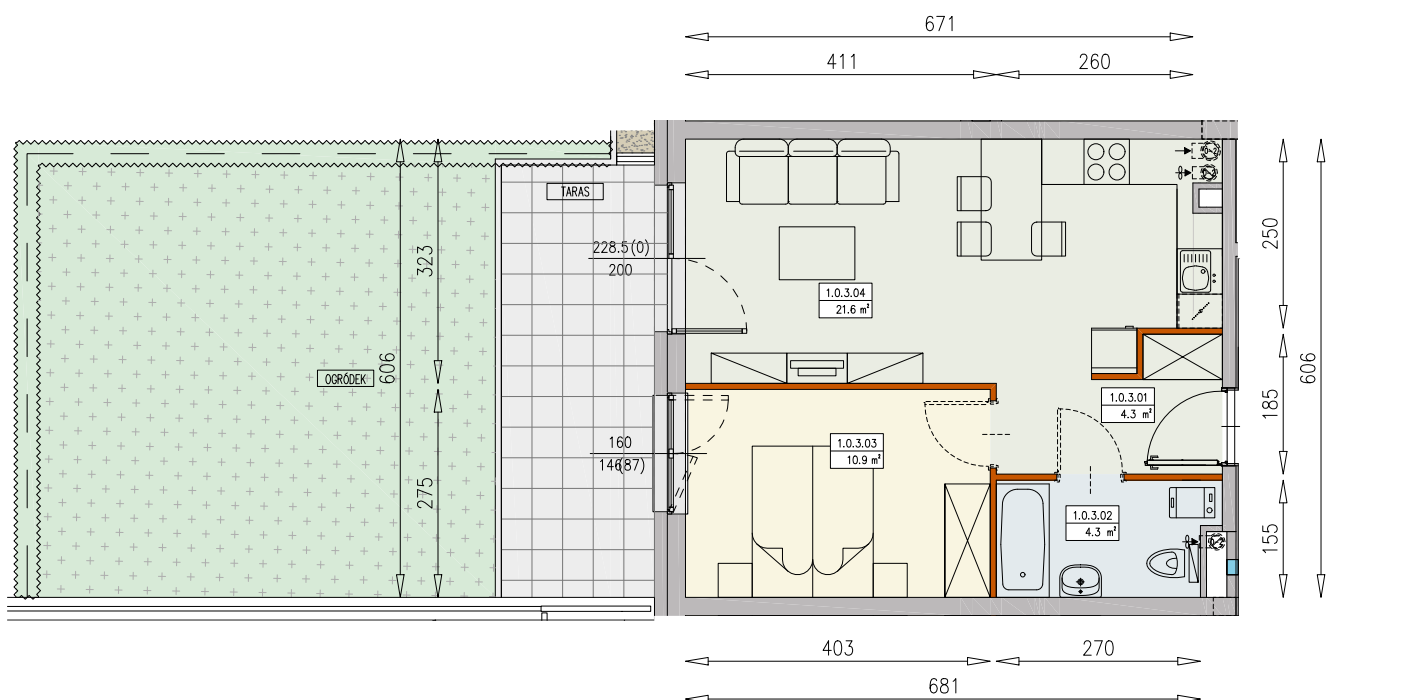

MIESZKANIE B-1/0/3/2a- 41,1 m²

2 POKOJE, PARTER

PW



szerokość okna 200
wysokość okna 228.5(0)
wysokość parapetu


Legenda:

- ścianka działowa rozbieralna
- możliwa lokalizacja dodatkowej ścianki działowej
- podciąg
- szafka wodomierzowa
- wentylacja
- lodówka
- zmywarka
- pralka
- okno/drzwi balkonowe
- kwatery okna nieotwieralna
- beton prefabrykowany
- płyty betonowe
- powierzchnia żwirowa
- ogródek / żywopłot

Wysokość mieszkania h=2,56m

UWAGI:

- aranżacja wnętrza (meble, urządzenia) służyć wyłącznie celom ilustracyjnym,
- podejścia instalacyjne wyprowadzone na szachcie i zakończone przyłączami - do własnej aranżacji,
- powierzchnie podane wg normy PN-ISO 9836,
- wymiary podane w świetle murów, bez tynków,
- wymiary balkonów/loggi liczonej od ściany do końca płyty,
- wysokość mieszkania nie uwzględnia lokalnych obniżzeń,
- tolerancja wysokości +/- 5cm.

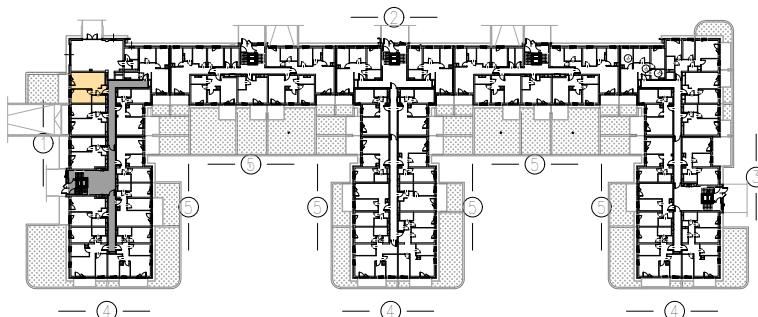

Widoki z okien:

- 1 widok na ul. Blizanowicką
- 2 widok na bud. A1 i C
- 3 widok na wewnętrzną zieloną dziedziniec
- 4 widok na zielen na działce sąsiedniej
- 5 widok na zielen Natura 2000

