



# MOCHA TOWER

## SIĘGAJ WYŻEJ

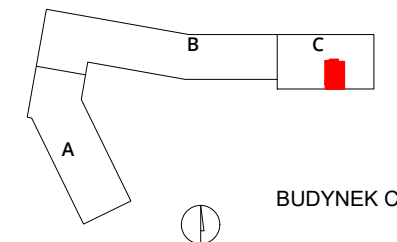

numer **265**

mieszkanie 2 pokoje z aneksem  
budynek C  
klatka G  
kondygnacja 12  
piętro 11

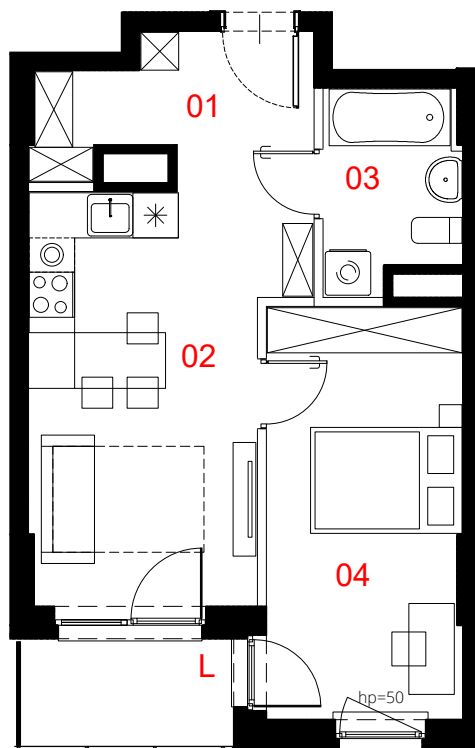

|               |                 |                            |
|---------------|-----------------|----------------------------|
| 01            | przedpokój      | 7.68 m <sup>2</sup>        |
| 02            | salon z aneksem | 15.89 m <sup>2</sup>       |
| 03            | łazienka        | 4.41 m <sup>2</sup>        |
| 04            | pokój           | 13.88 m <sup>2</sup>       |
| pow. użytkowa |                 | <b>41.86 m<sup>2</sup></b> |
| L             | loggia          | 3.95 m <sup>2</sup>        |

0 50 100 200 300cm

skala 1:100

Powierzchnia lokalu (wg projektu) obejmuje: określenie (projektowanej) powierzchni użytkowej wg normy PN-ISO 9836:2022-07. Szczegółowe zasady ustalenia powierzchni lokalu po jego wybudowaniu określa umowa. Powierzchnia lokalu może ulec zmianom w przypadkach określonych umową. Aranżacja ma charakter przykładowy, umeblowanie nie stanowi wyposażenia lokalu.

- konstrukcja i szachty instalacyjne
- ściany działowe
- miejscowe obniżenie sufitu

**PROFBUD**

biuro@profbud.info  
tel. 605 606 606