


Żabiniec Vita.

nr A.048

Powierzchnia **69,28 m²** Parter

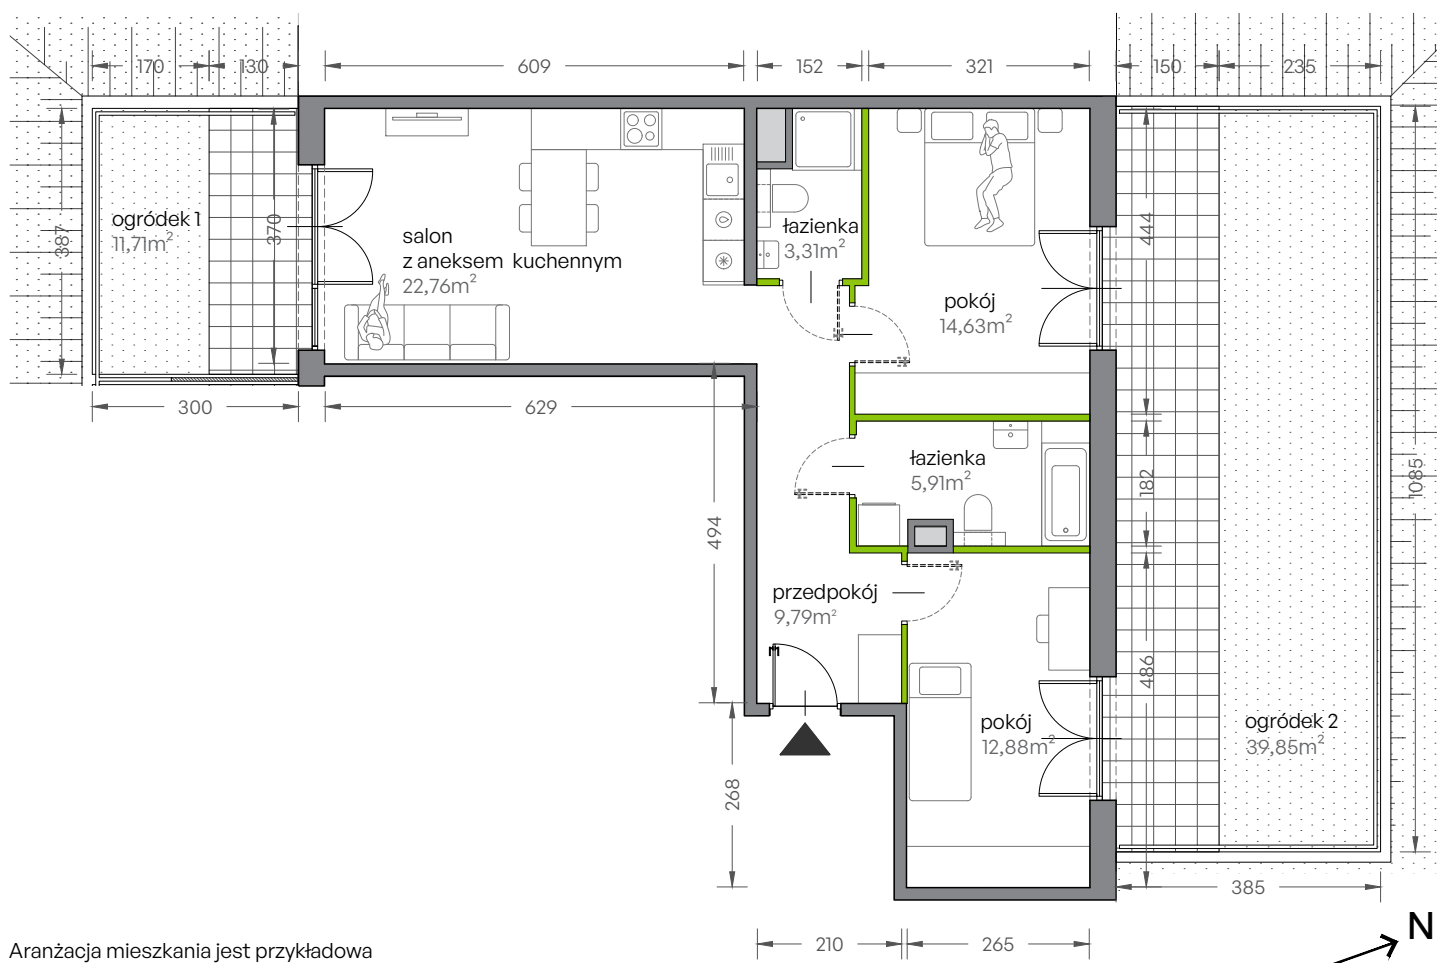


Powierzchnia **użytkowa**

pokój dzienny z aneksem kuchennym	22,76m ²
pokój	14,63m ²
pokój	12,88m ²
łazienka	5,91m ²
łazienka	3,31m ²
przedpokój	9,79m ²
Razem	69,28 m²
+ogródek 1	11,71m ²
+ogródek 2	39,85m ²

U nas nigdy nie płacisz za powierzchnię pod ścianami działowymi!

Powierzchnia użytkowa obliczana wg PN-ISO 9836:1997

Rzut kondygnacji **Parter**

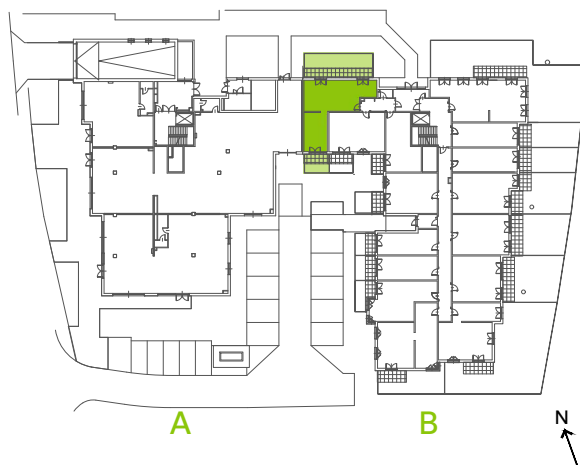

Plan zagospodarowania

