



skala 1:100

POMIAR POWIERZCHNI LOKALU  
data: 30.06.2024 r.

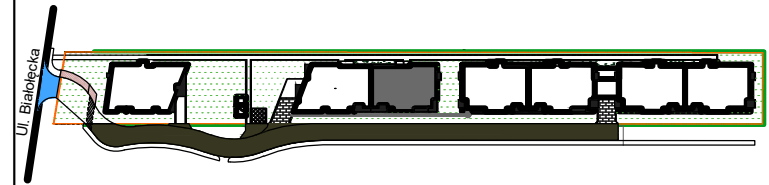

## KLATKA C MIESZKANIE NR 41

### 1 PIĘTRO

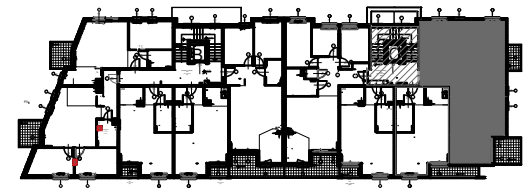

#### LOKAL NR 41

1 PRZEDPOKÓJ	14,19	m2
2 ŁAZIENKA	6,38	m2
3 WC	1,09	m2
4 POKÓJ DZIENNY + ANEKS	27,49	m2
5 SYPIALNIA 1	11,54	m2
6 SYPIALNIA 2	8,29	m2
7 SYPIALNIA 3	11,71	m2
<b>SUMA</b>	<b>80,69</b>	<b>m2</b>
BALKON 1	3,80	m2
BALKON 2	8,10	m2

<b>Inwestor:</b>	Timbud II Sp. z o.o. Spółka komandytowa ul. Flory 9/10 00-586 Warszawa
<b>Inwestycja:</b>	3 budynki mieszkalne wielorodzinne z garażami podziemnymi, śmietnikiem, stacją transformatorową i lokalną oczyszczalnią ścieków
<b>Adres inwestycji:</b>	Ul. Białolecka 344A, nr dz. ew. 12/7 i 12/8 03-253 Warszawa