



Ślężna Vita.

nr C/1/01

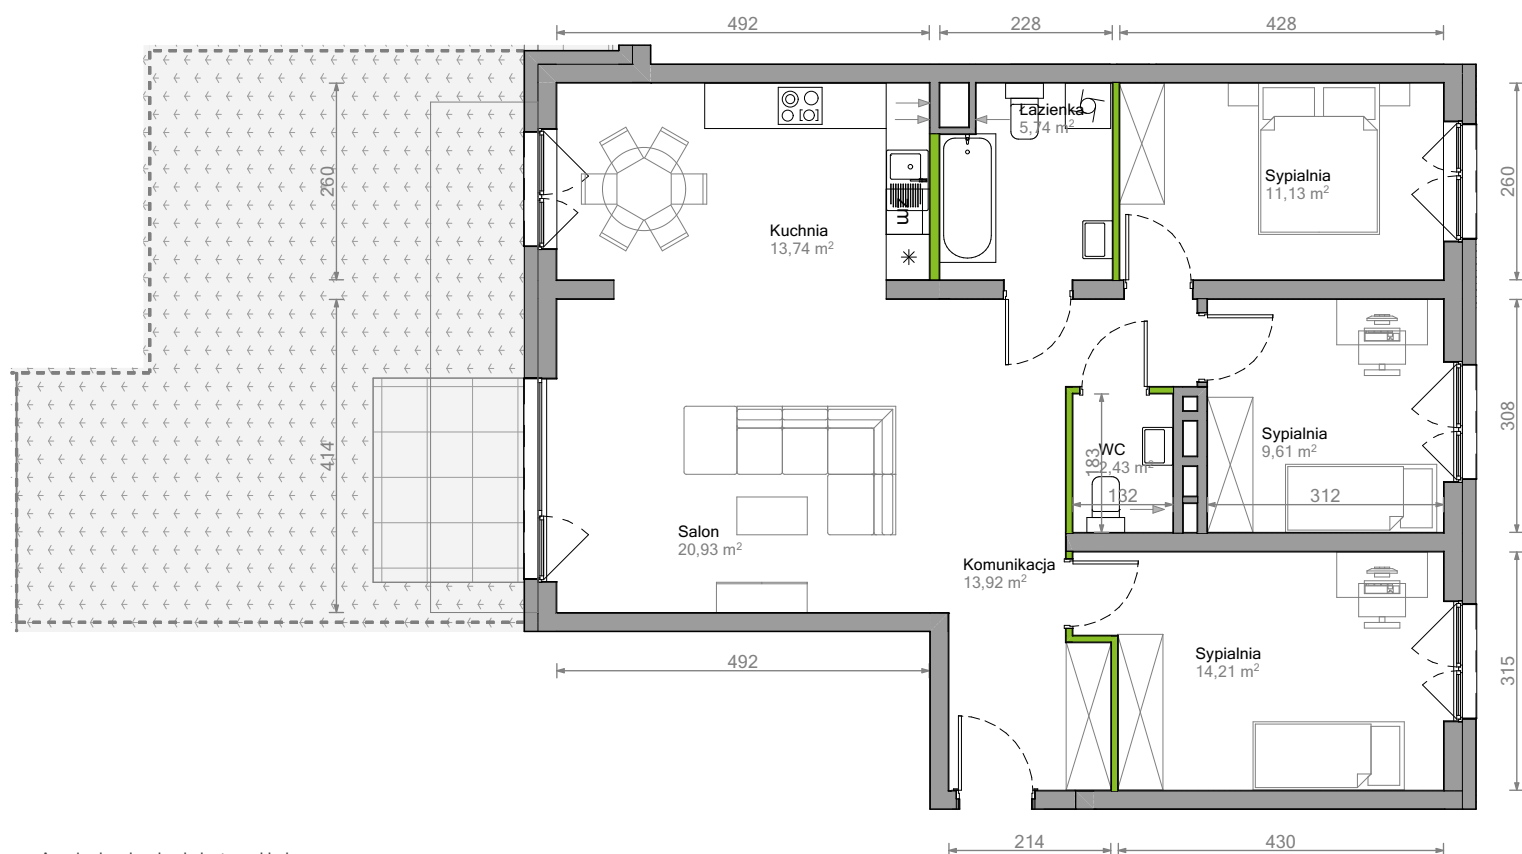

Powierzchnia **91,71 m²** Piętro **1**

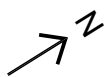


Aranżacja mieszkania jest przykładowa.

Powierzchnia użytkowa

Komunikacja	13,92 m ²
Kuchnia	13,74 m ²
Łazienka	5,74 m ²
Salon	20,93 m ²
Sypialnia	9,61 m ²
Sypialnia	11,13 m ²
Sypialnia	14,21 m ²
WC	2,43 m ²
Razem	91,71 m²
+ ogródek lokatorski	43,27 m ²

Rzut kondygnacji Piętro 1

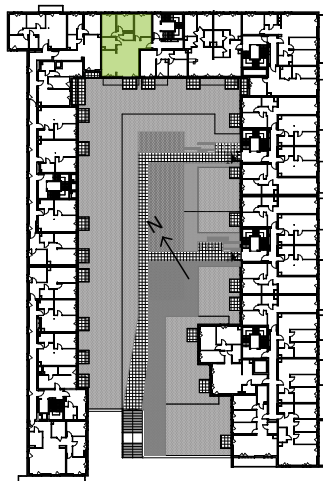

Plan osiedla

