


Augustowska Vita

nr A-B-1



Powierzchnia **69,42 m²**

Piętro **0**

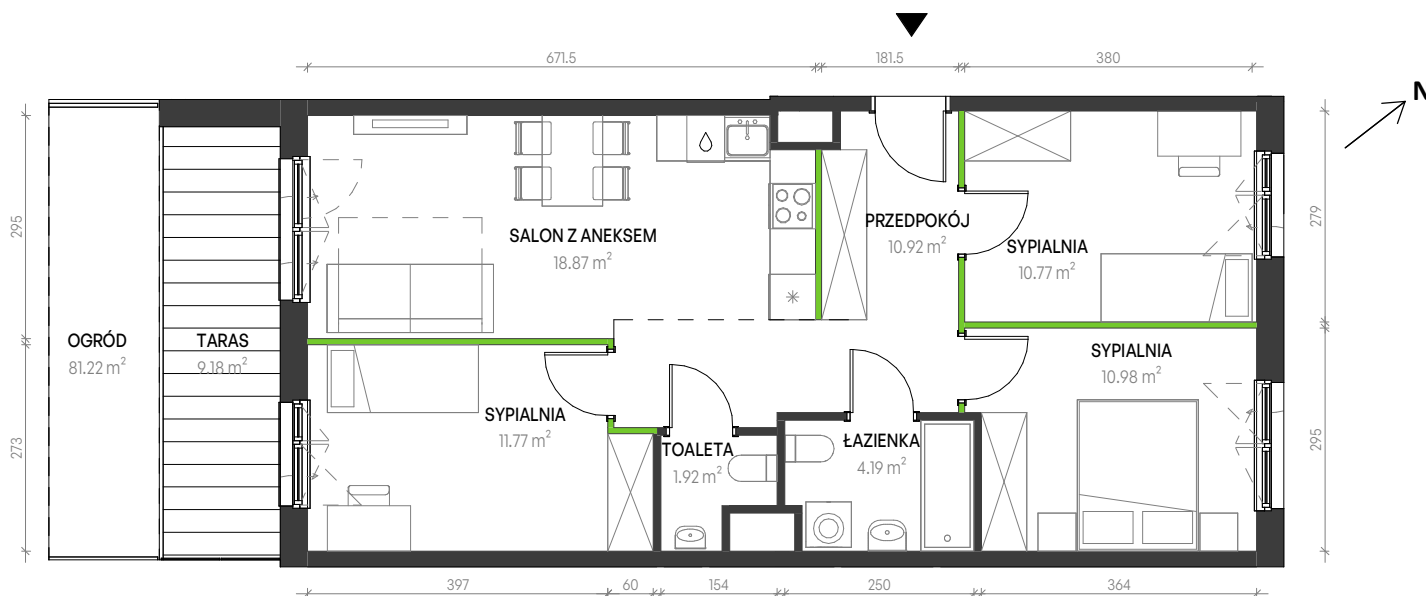

Aranżacja mieszkania jest przykładowa

Powierzchnia **użytkowa**

SALON Z ANEKSEM	18.87 m ²
SYPIALNIA	11.77 m ²
PRZEDPOKÓJ	10.92 m ²
SYPIALNIA	10.77 m ²
SYPIALNIA	10.98 m ²
ŁAZIENKA	4.19 m ²
TOALETA	1.92 m ²
Razem	69.42 m ²

TARAS	9.18 m ²
OGRÓD	81.22 m ²

U nas nigdy nie płacisz za powierzchnię pod ścianami działowymi

Rzut kondygnacji **Piętro 0**



Plan osiedla **Budynek A**

