


# Ceglana Park.

nr 1/a/17



Powierzchnia **35,63 m<sup>2</sup>**

**Piętro 1**

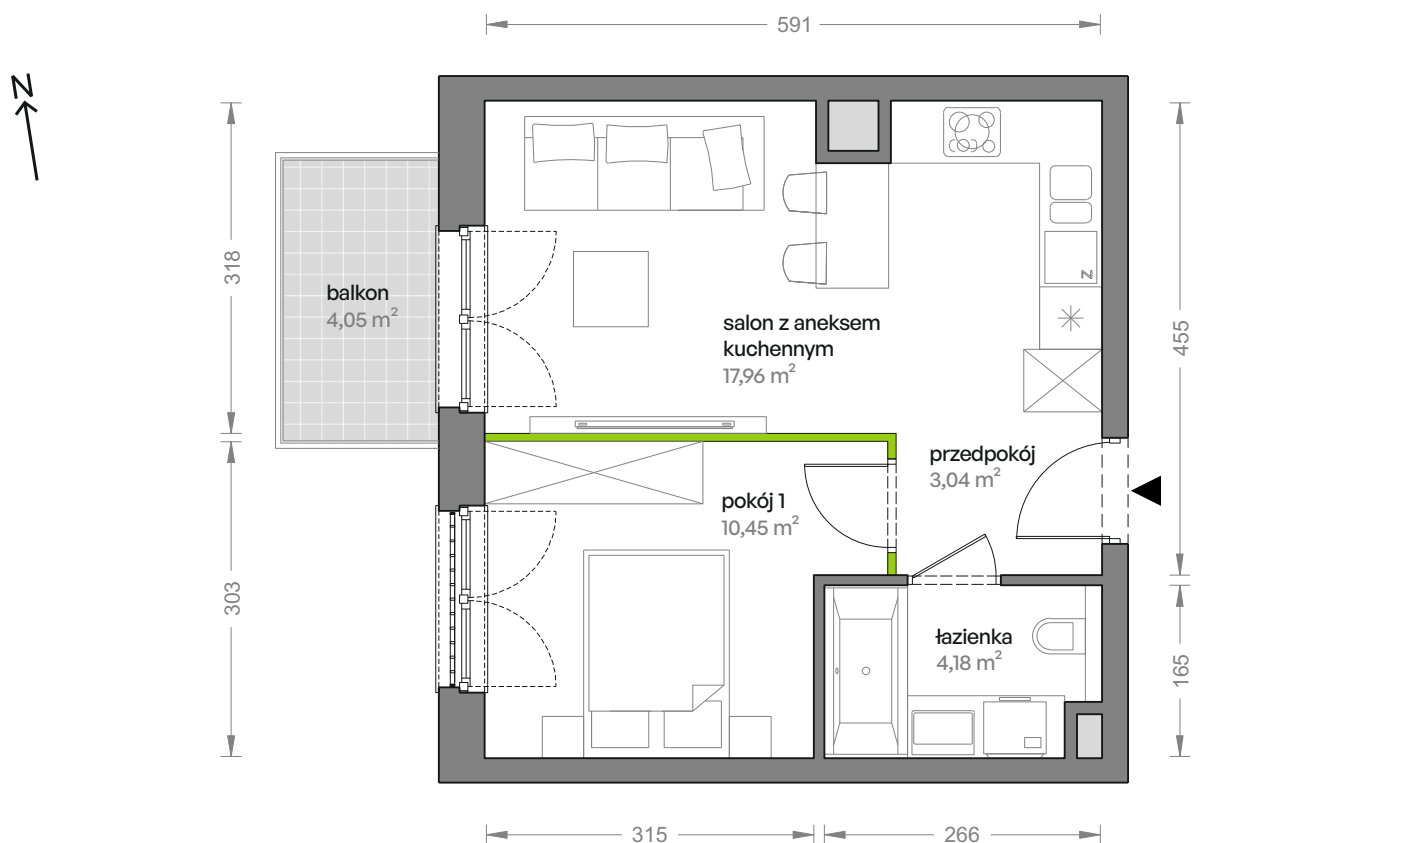


Aranżacja mieszkania jest przykładowa


## Powierzchnia **użytkowa**

salon z aneksem kuchennym	17,96 m <sup>2</sup>
pokój 1	10,45 m <sup>2</sup>
łazienka	4,18 m <sup>2</sup>
przedpokój	3,04 m <sup>2</sup>
<b>Razem</b>	<b>35,63 m<sup>2</sup></b>
+balkon	4,05 m <sup>2</sup>

## Rzut kondygnacji **Piętro 1**

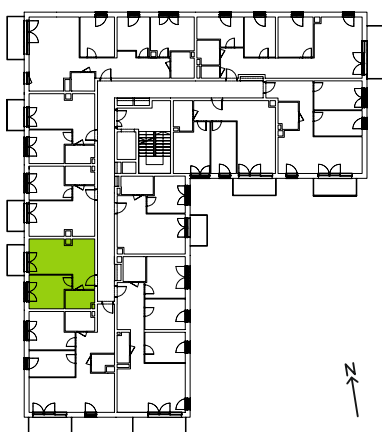

## Plan osiedla **Budynek 1**

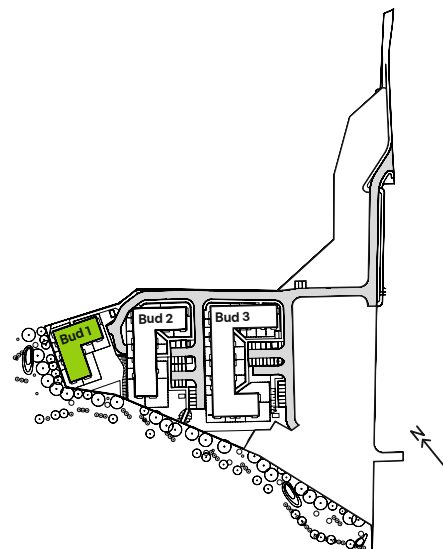

U nas nigdy nie płacisz za powierzchnię pod ścianami działowymi