
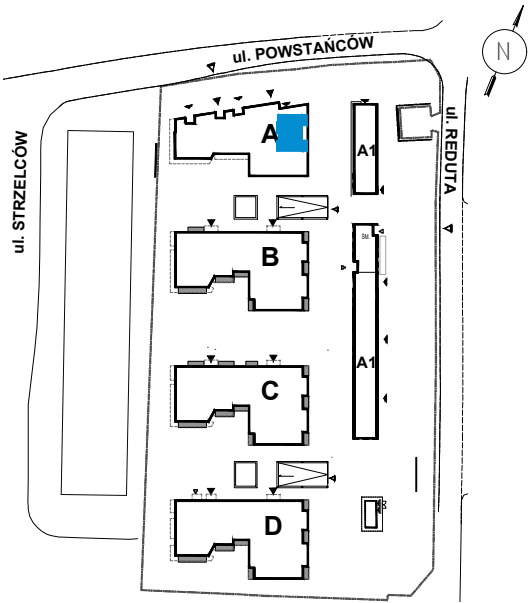


M45

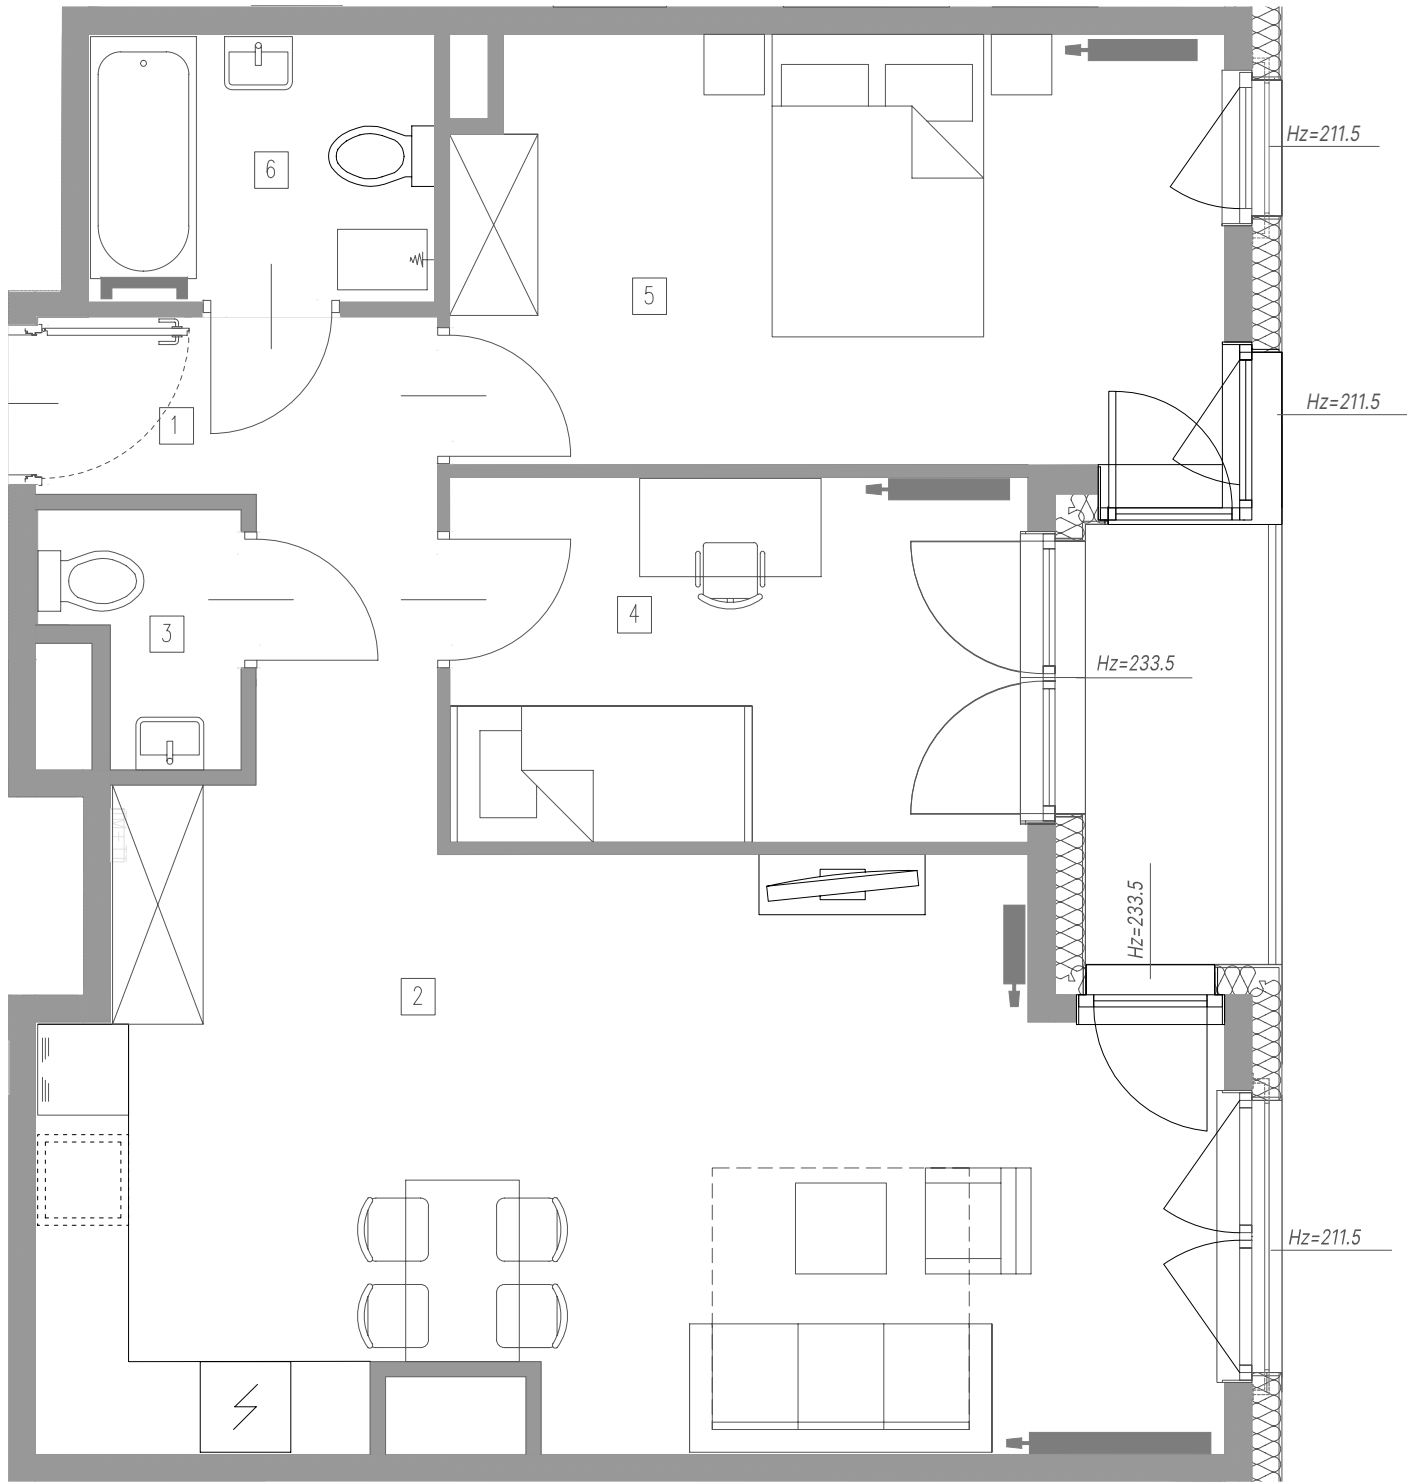

↳ Powierzchnie:

1 → Przedpokój	7,95 m ²
2 → Pokój dzienny/aneks kuchenny	26,73 m ²
3 → WC	1,86 m ²
4 → Pokój	9,20 m ²
5 → Sypialnia	14,23 m ²
6 → Łazienka	3,99 m ²
Powierzchnia użytkowa:	63,96 m²
Loggia:	3,52 m ²

↳ Biuro sprzedaży MFC Development

ul. Bułgarska 15/U1
30-409 Kraków
T: +48 456 456 115
E: sprzedaz@mfcgroup.com.pl

WWW.STRZELCOW28.PL

Powierzchnia użytkowa lokali oraz pomieszczeń określona jest przy uwzględnieniu treści Polskiej Normy PN-ISO 9836:2015. Informacje zawarte w katalogu nie stanowią oferty w rozumieniu Kodeksu Cywilnego, a dane w nim zawarte mają charakter informacyjny i mogą ulec zmianie.

