


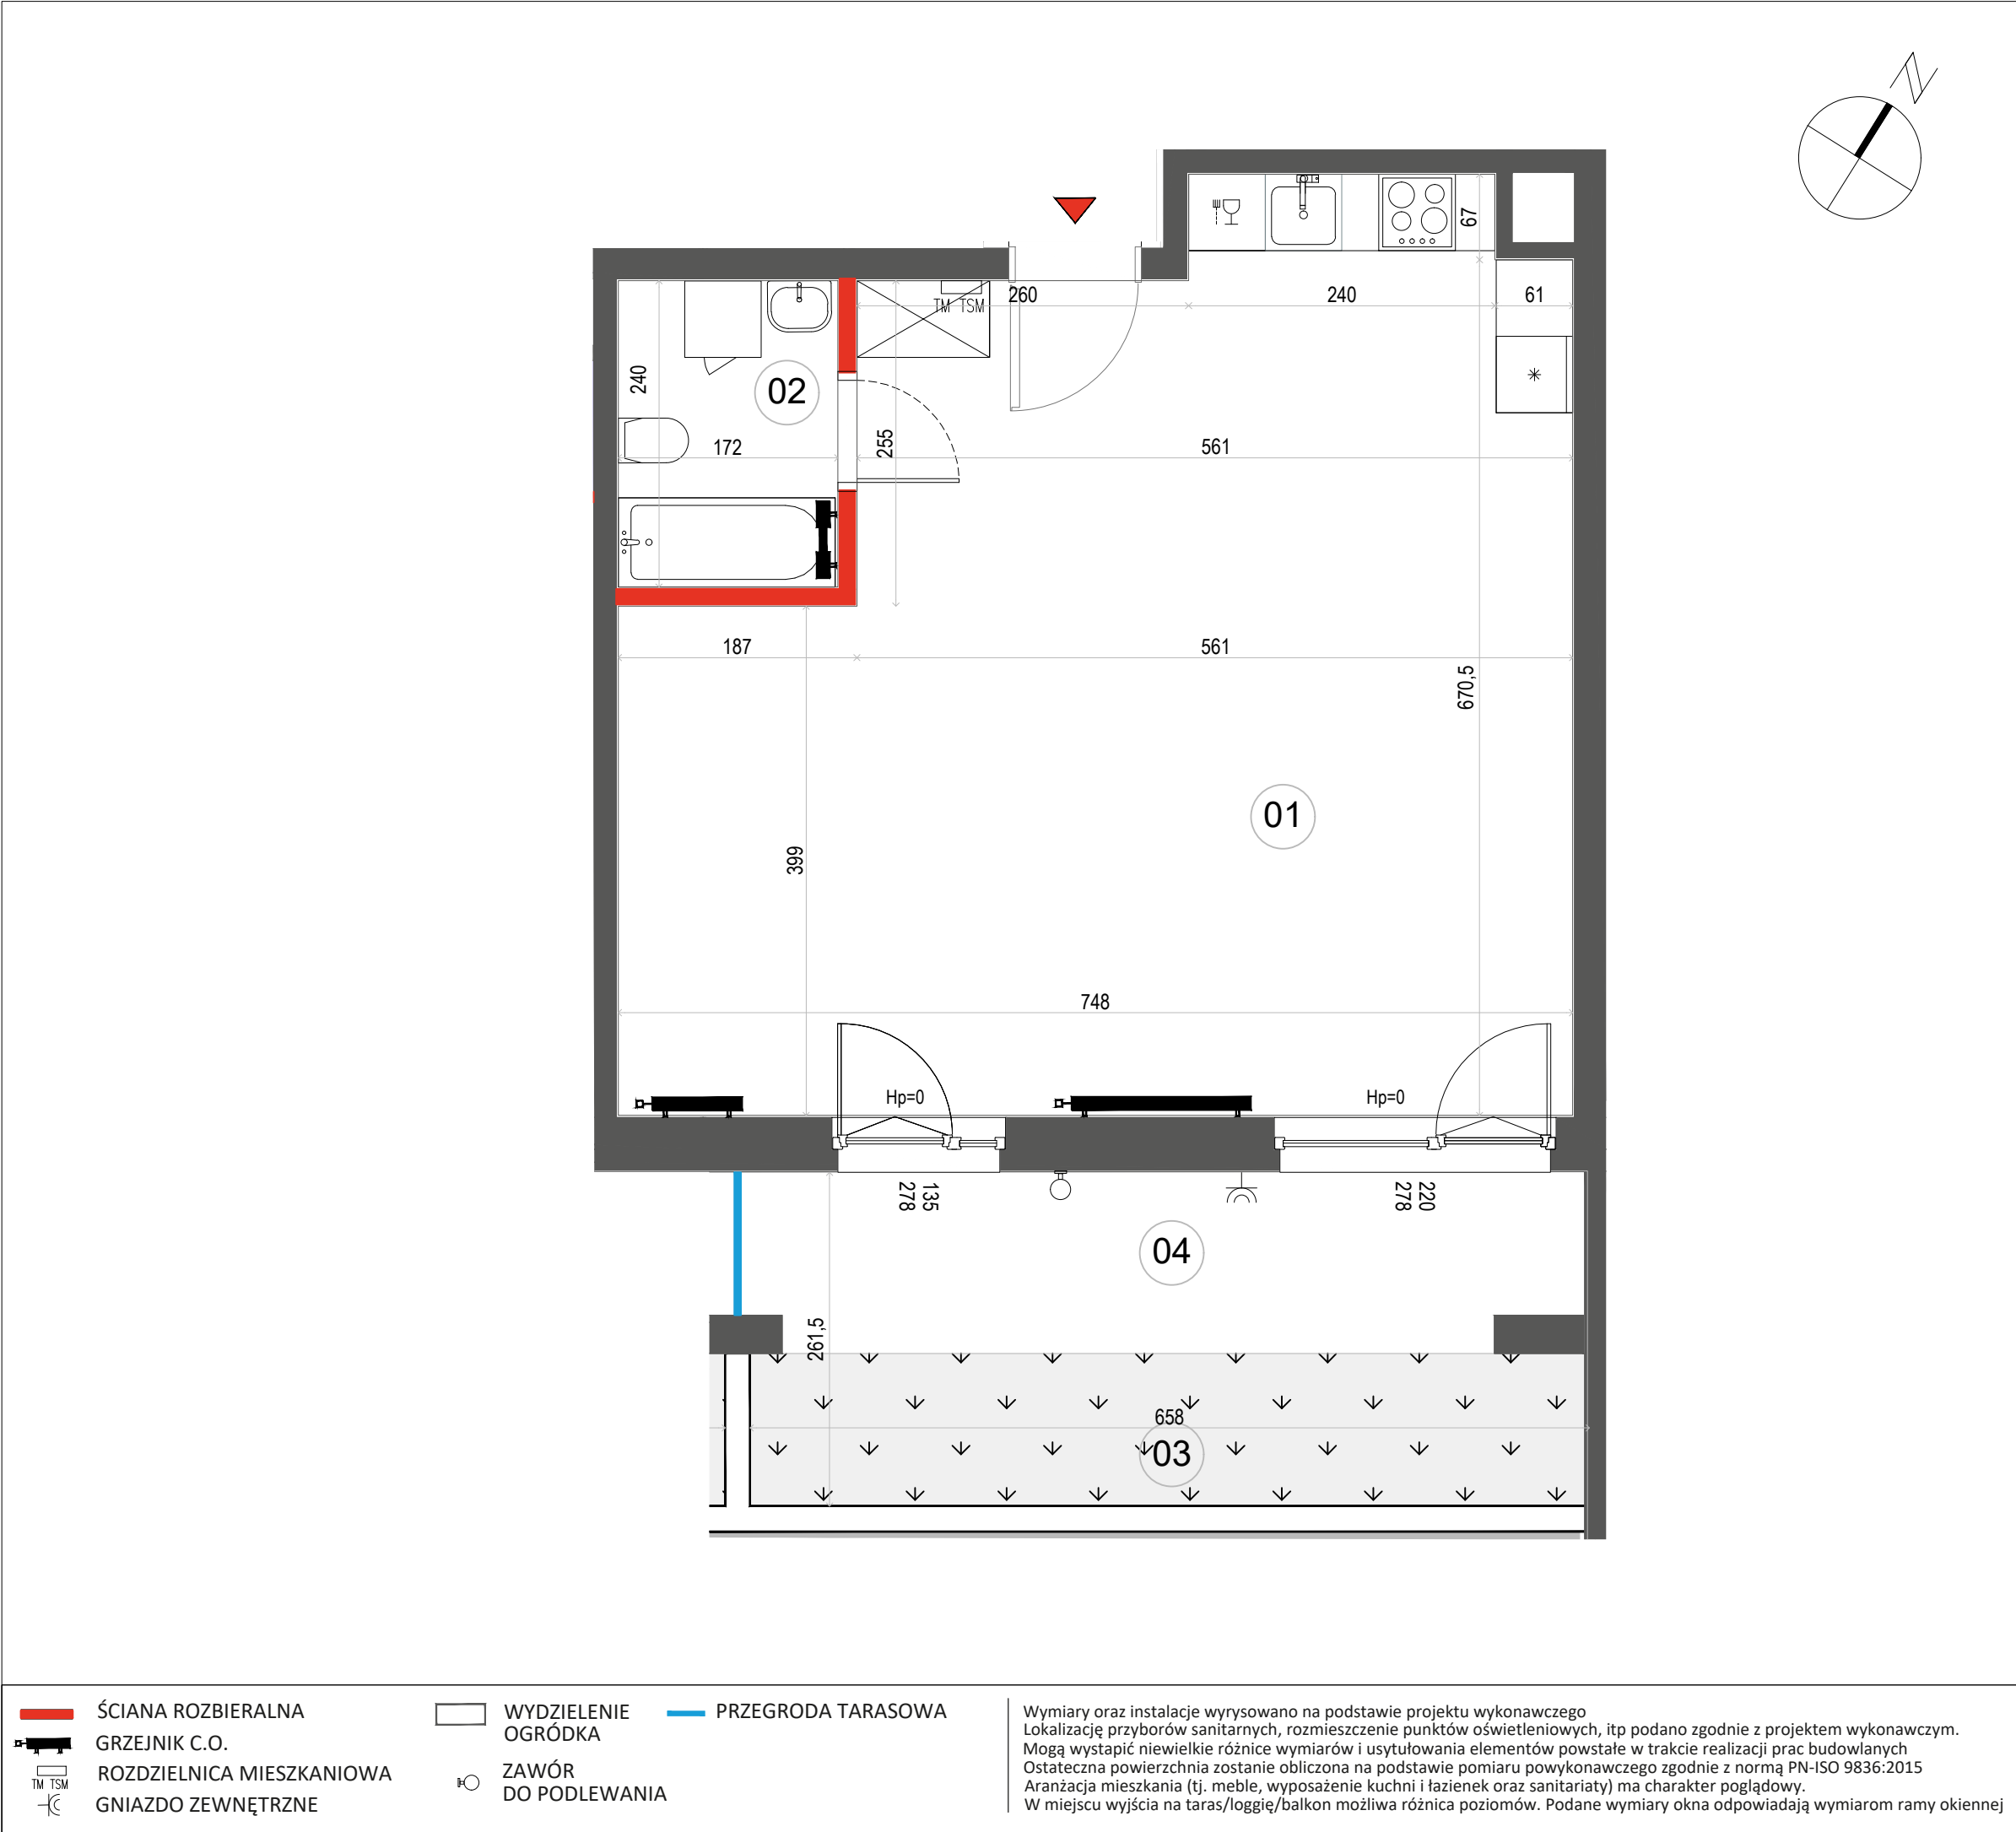

Mieszkanie
2 - pokojowe
z aneksem
kuchennym

50,38 m²
Klatka 2
M.028

PIĘTRO

P 1 2 3 4 5

1	SALON Z ANEKSEM	46.25 m ²
2	ŁAZIENKA	4.13 m ²
POWIERZCHNIA UŻYTKOWA		50.38 m ²
3	OGRÓDEK	7.82 m ²
4	TARAS	9.08 m ²

Wysokość mieszkania = ok. 354cm

Wysokość wydzielenia ogródka = ok. 60 cm

Powierzchnie liczone wg normy ISO 9836:2015

Biuro sprzedaży:
ul. 11 Listopada 36/38
03-436 Warszawa

email: stalowa@dantex.pl
telefon: (22) 123 75 91