



PIĘTRO

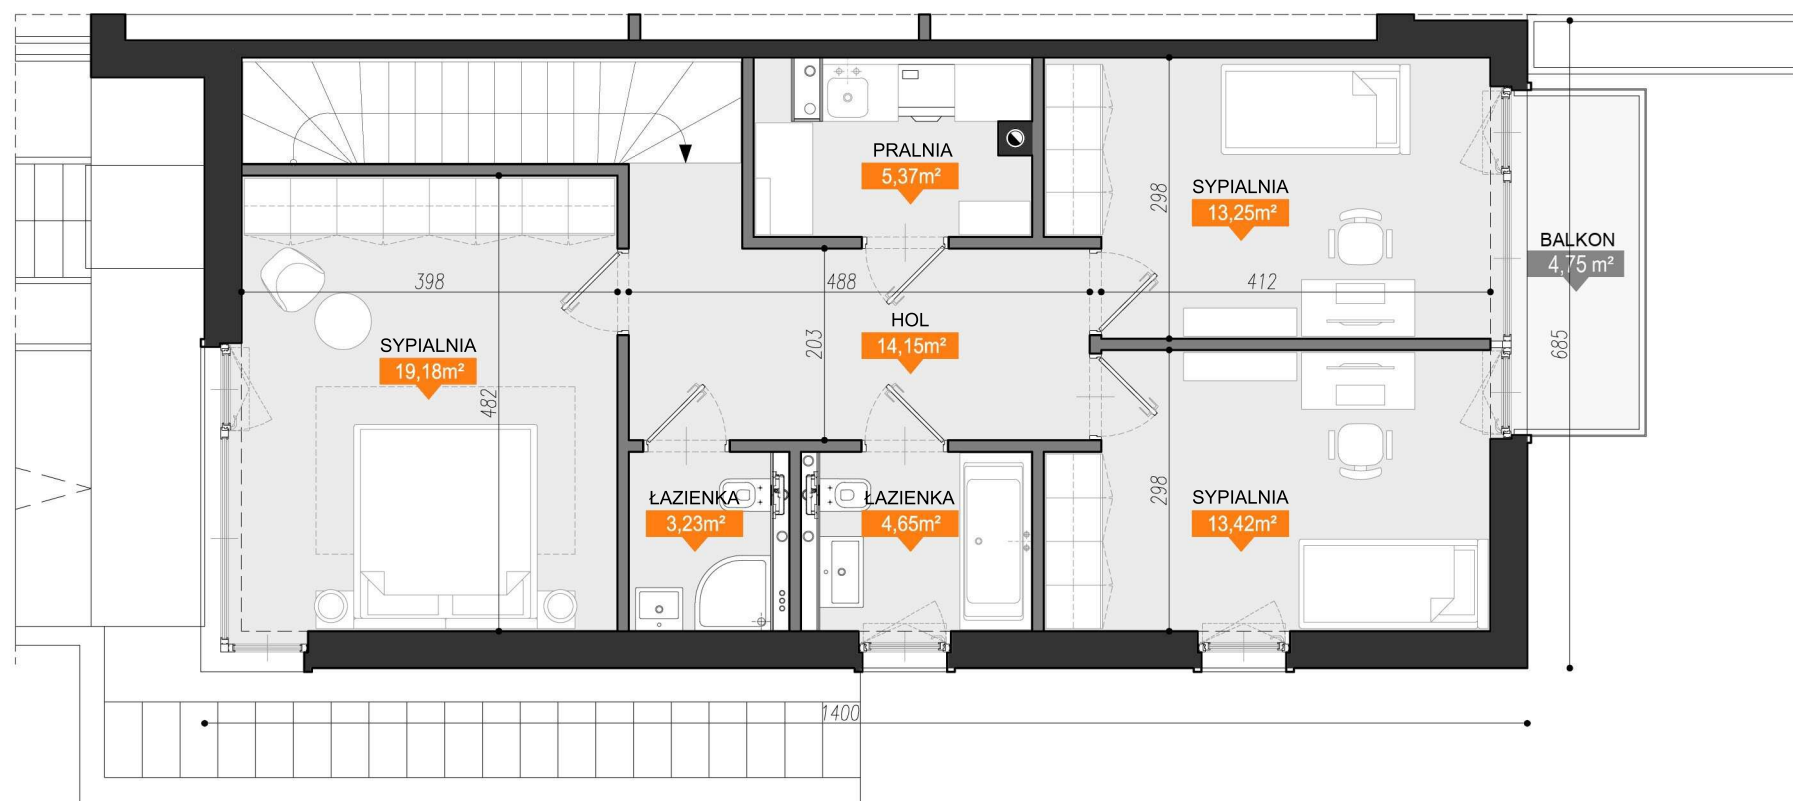


PARTER

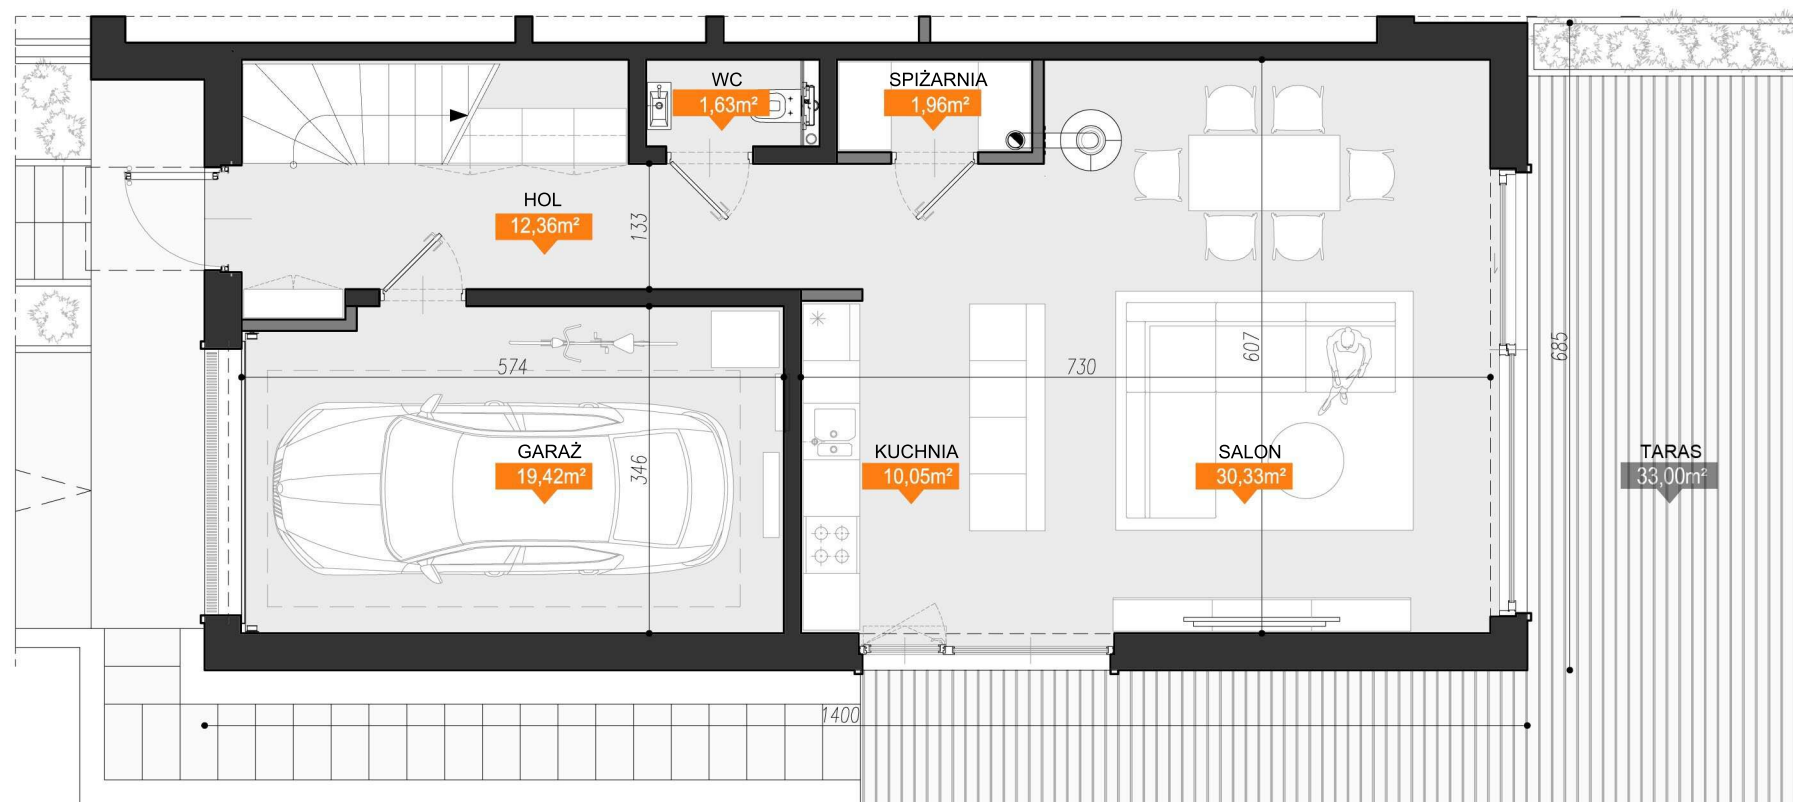

LEGENDA

ściana stała
ściana demontowalna

PLAN OSIEDLA

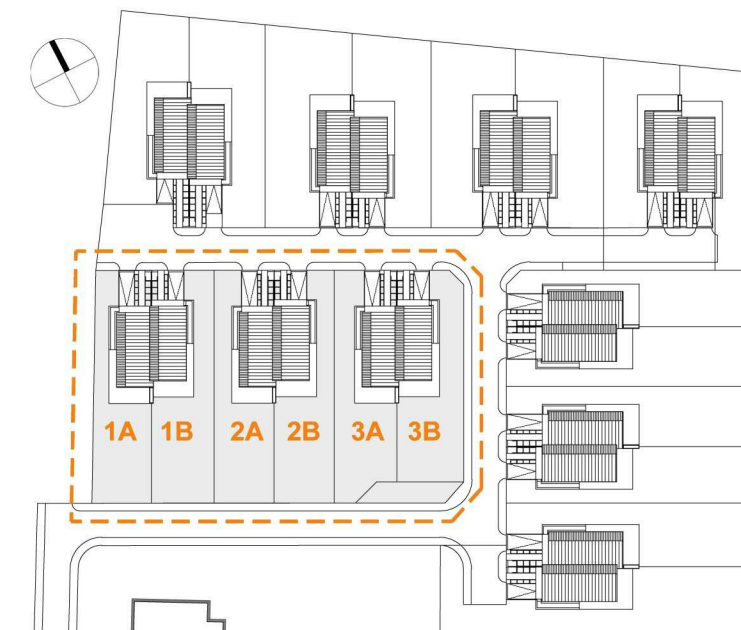

BUDYNEK 3 - SEGMENT A

WYKAZ POMIESZCZEŃ

Parter		
0.1	Hol (w tym schody 2.59 m²)	12,36 m²
0.2	WC	1,63 m²
0.3	Kuchnia	10,05 m²
0.4	Salon z jadalnią	30,33 m²
0.5	Spiżarnia	1,96 m²
0.6	Garaż	19,42 m²
RAZEM		75,75 m²
Piętro		
1.1	Hol (w tym schody 3.17m²)	14,15 m²
1.2	Sypialnia	19,18 m²
1.3	Łazienka	3,23 m²
1.4	Pralnia	5,37 m²
1.5	Łazienka	4,65 m²
1.6	Sypialnia	13,42 m²
1.7	Sypialnia	13,25 m²
RAZEM		73,25 m²
RAZEM		149,00 m²
DZIAŁKA		143,24 m²
Powierzchnia działki		1000 m²
Powierzchnia działki przynależna do segmentu		498m²

Uwagi:

- Wymiary pomieszczeń, podano zgodnie z projektem wykonawczym bez uwzględnienia tynków.
- Powierzchnia pomieszczeń jest obliczana po posadzce lokalu w stanie surowym: 149,00 m²
- Powierzchnia użytkowa wg.PN-ISO 9836:2022-07 z pominięciem powierzchni schodów: 143,24m²
- Niniejsza karta ma charakter informacyjny i nie stanowi oferty w rozumieniu Kodeksu Cywilnego.