

PIOTRA4

68.35 M²

POWIERZCHNIA UŻYTKOWA

70.70 M²

POWIERZCHNIA SPRZEDAŻOWA

4


PIĘTRO

C

KLATKA

5.C.2

NR MIESZKANIA

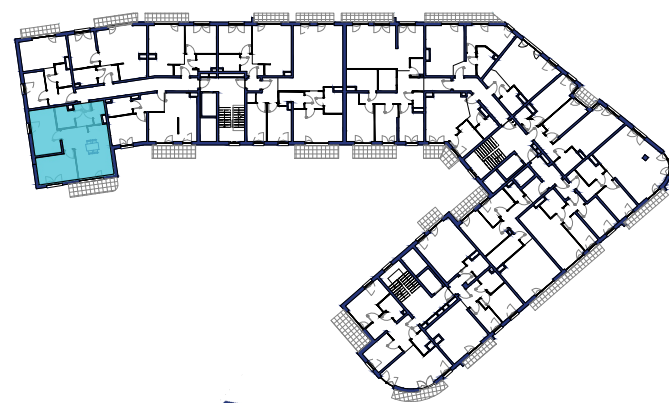

Pokój | 15.46 m²

Sypialnia | 14.22 m²


Łazienka | 4.39 m²

Toaleta | 3.01 m²

Przedsiónek | 4.94 m²

Pok. Dzienny + Aneks | 26.33 m²

Balkon | 8.43 m²

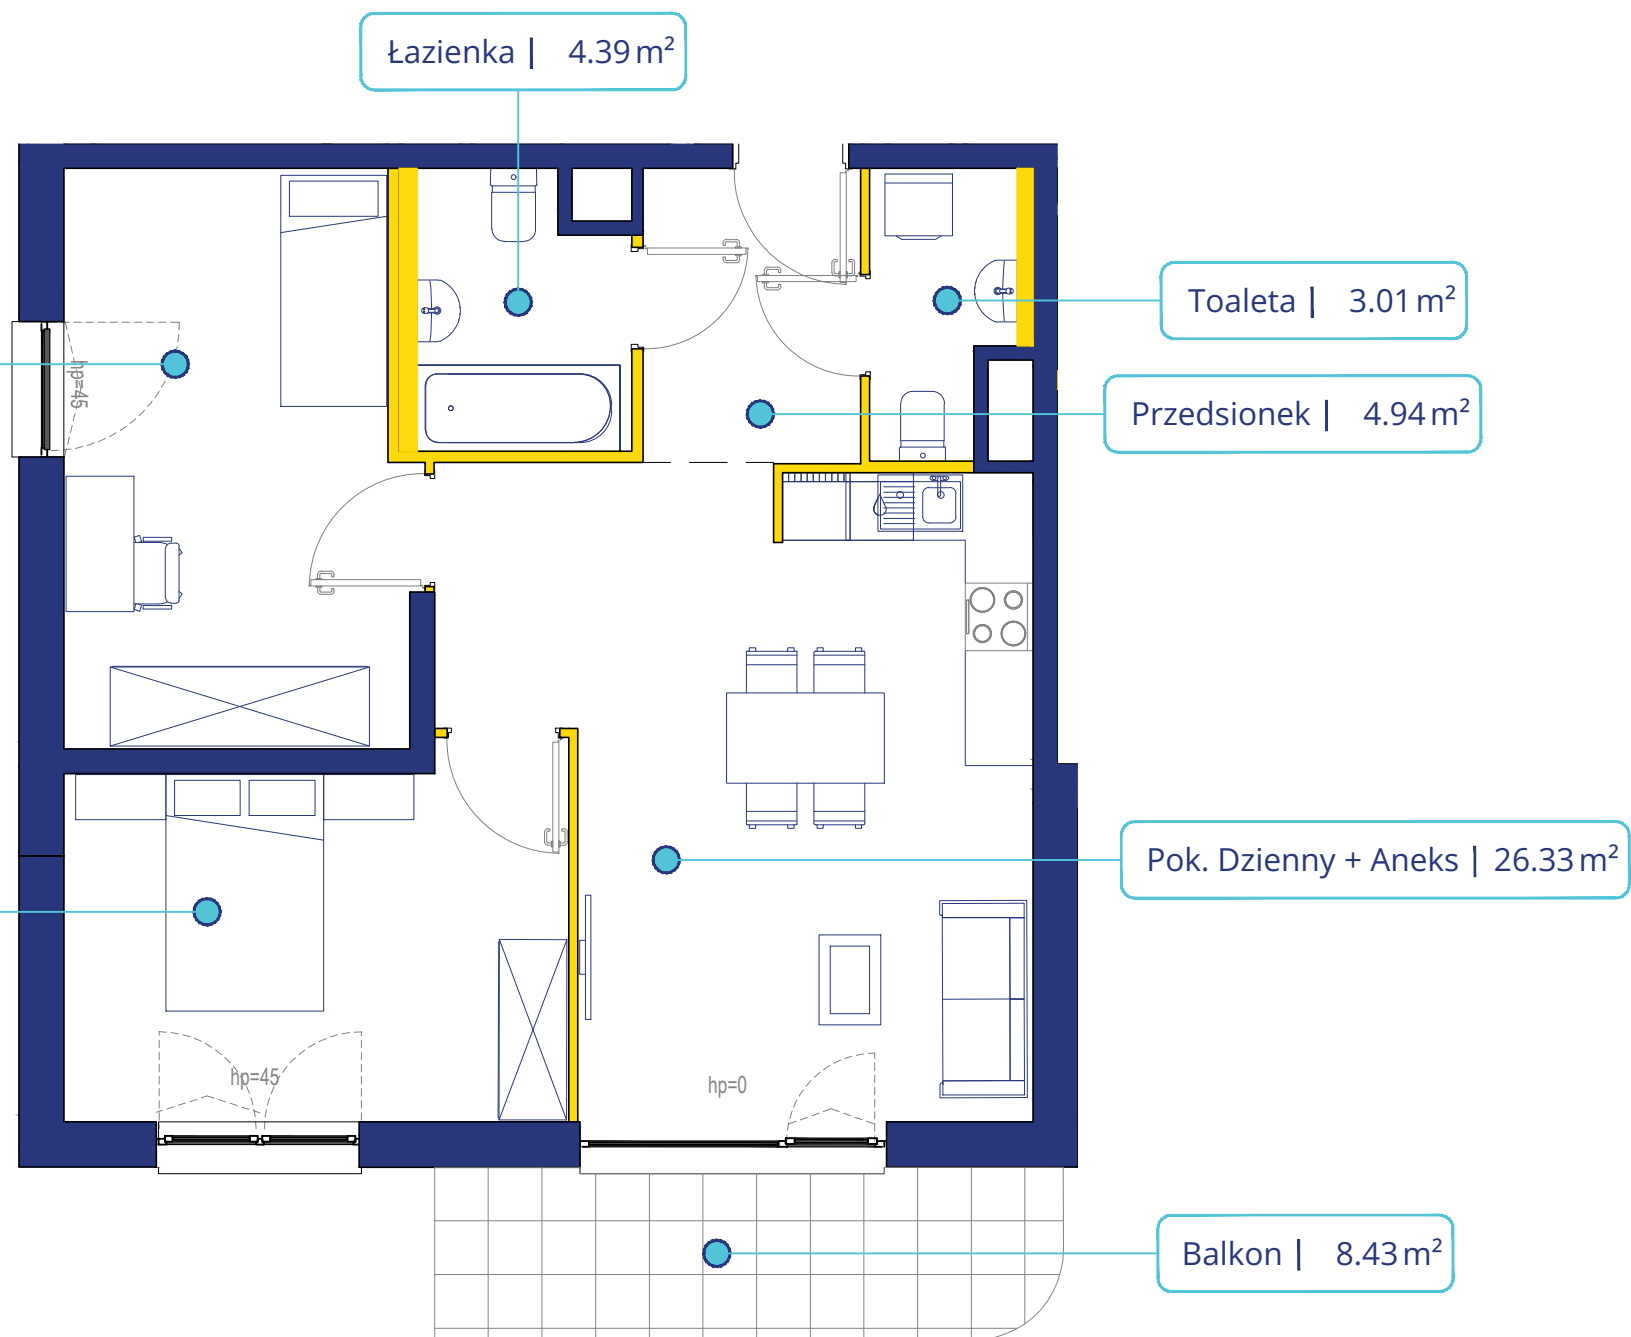

FLORA

ul. Hryniewickiego 6c/5, 81-340 Gdynia
sprzedaz@floradevelopment.com

Określenie i obliczenie wskaźników powierzchniowych i kubaturowych wg PN-ISO 9836:1997.
Podane poziomy i gabaryty mogą ulec zmianie w toku budowy.

Teksty, wizualizacje i inne materiały graficzne zawarte w tej broszurze służą jedynie przedstawieniu koncepcji i nie stanowią oferty handlowej w rozumieniu kodeksu cywilnego.

Meble i pozostałe elementy mają charakter poglądowy i nie stanowią wyposażenia mieszkania.

hp - wysokość parapetu

— - okno typu FIX

— - okno rozwiernie

— - okno rozwierno-uchylne

0 200 500 cm

— — — linia pomocnicza wyznaczająca strefy

— ściana bez możliwości demontażu

— ściana z możliwością demontażu
(2.35 m² - pow. pod ściankami działowymi)

