


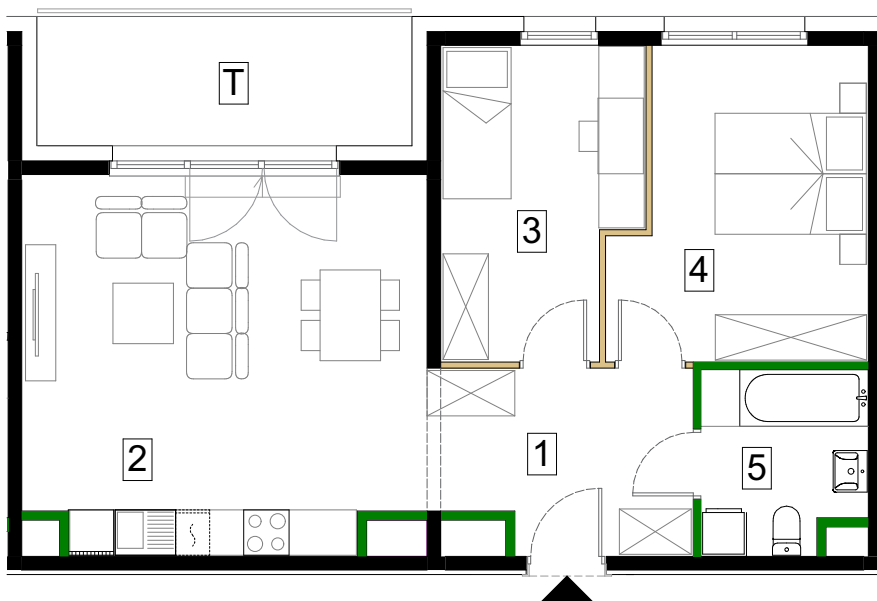


SKALA 1:100



ŚCIANY DZIAŁOWE


ŚCIANY DZIAŁOWE
DO MODYFIKACJI


Schemat kondygnacji 6

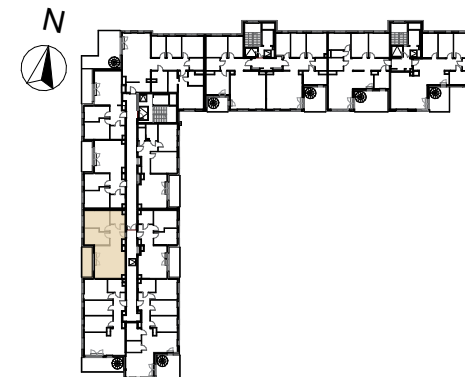

Piętro 6 - klatka A		M94
Nr.	Nazwa pomieszczenia	Powierzchnia
1	Przedpokój	8,04 m ²
2	Salon z aneksem kuchennym	25,83 m ²
3	Pokój	10,20 m ²
4	Sypialnia	12,91 m ²
5	Łazienka	5,05 m ²
Powierzchnia użytkowa		62,03 m²
T	Taras	8,45 m ²
Powierzchnia przeznaczona do modyfikacji		0,65 m ²
Suma powierzchni		62,68 m²