

# LATARNIKÓW


## NR B6.6.145



**Latarników**  
OSIEDLE

RZUT MIESZKANIA 62,93 M<sup>2</sup>

6 PIĘTRO

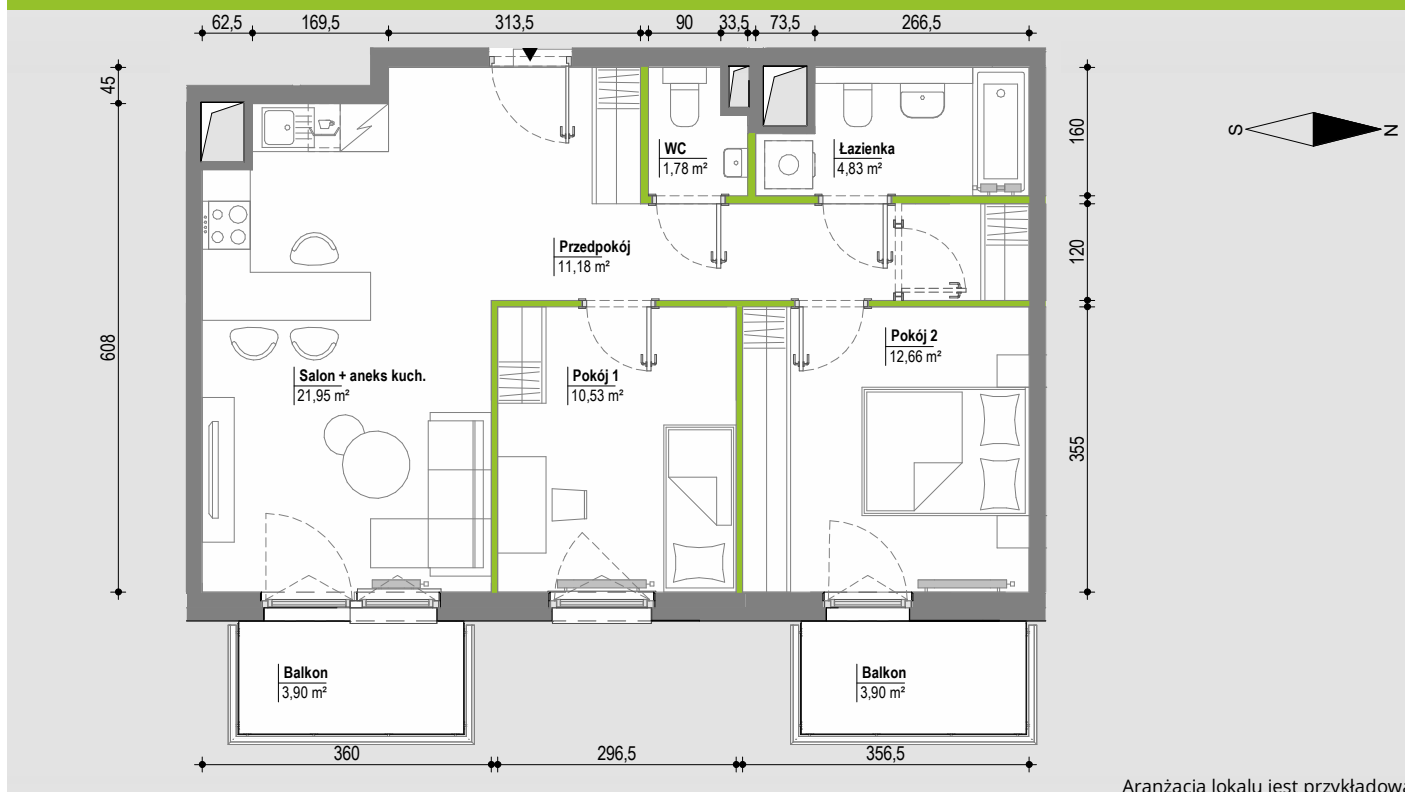


Aranżacja lokalu jest przykładowa

**POWIERZCHNIA UŻYTKOWA**  
nie uwzględnia powierzchni pod  
ścianami działowymi


Przedpokój	11,18 m <sup>2</sup>
Salon + aneks kuch.	21,95 m <sup>2</sup>
Pokój 1	10,53 m <sup>2</sup>
Pokój 2	12,66 m <sup>2</sup>
WC	1,78 m <sup>2</sup>
Łazienka	4,83 m <sup>2</sup>
<b>RAZEM</b>	<b>62,93 m<sup>2</sup></b>
Balkon	3,90 m <sup>2</sup>
Balkon	3,90 m <sup>2</sup>

RZUT KONDYGNACJI

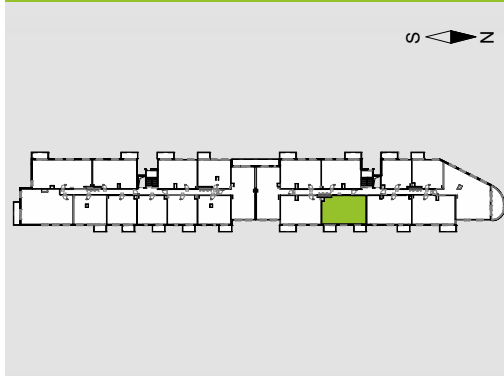

PLAN OSIEDLA

BUDYNEK B6

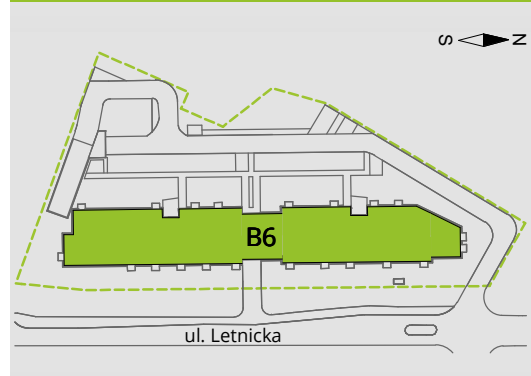

**W Develia nie płacisz za powierzchnię pod ścianami działowymi!**

Powierzchnia (bez ścian działowych)	62,93 m <sup>2</sup>
<b>Powierzchnia pod ścianami działowymi</b>	<b>1,81 m<sup>2</sup></b>
Powierzchnia użytkowa wg PN-ISO 9836:1997	64,74 m <sup>2</sup>

**DEVELIA**

**BIURO SPRZEDAŻY**

ul. Wałowa 23/U3  
80-858 Gdańsk  
tel. 58 500 01 12  
gdansk@develia.pl

www.develia.pl

