

## Budowa dziesięciu budynków mieszkalnych jednorodzinnych dwulokalowych (6x typ A i 4x typ B)

HSD Inwestycje Siemienowicza sp. z o.o. ul. Mała 18, 25-012 Kielce www.hsd-inwestycje.pl  
biuro sprzedaży: ul. Limanowskiego 3, 30-551 Kraków tel.791-426-000 795-785-000 (12) 626 68-85

# Sowia

budynek nr lokalu piętro

**B \_ I \_ 1**

powierzchnia lokalu  
w przedstawionej aranżacji

**69,93m<sup>2</sup>**

00 klatka schodowa wspólna 7,74m<sup>2</sup>

01 przedpokój 5,96m<sup>2</sup>

02 pokój


03 pokój 9,98m<sup>2</sup>

04 łazienka 5,14m<sup>2</sup>


05 pokój z aneksem  
kuchennym 25,35m<sup>2</sup>

06 sypialnia 12,70m<sup>2</sup>

ogródek z tarasem ~50,6m<sup>2</sup>

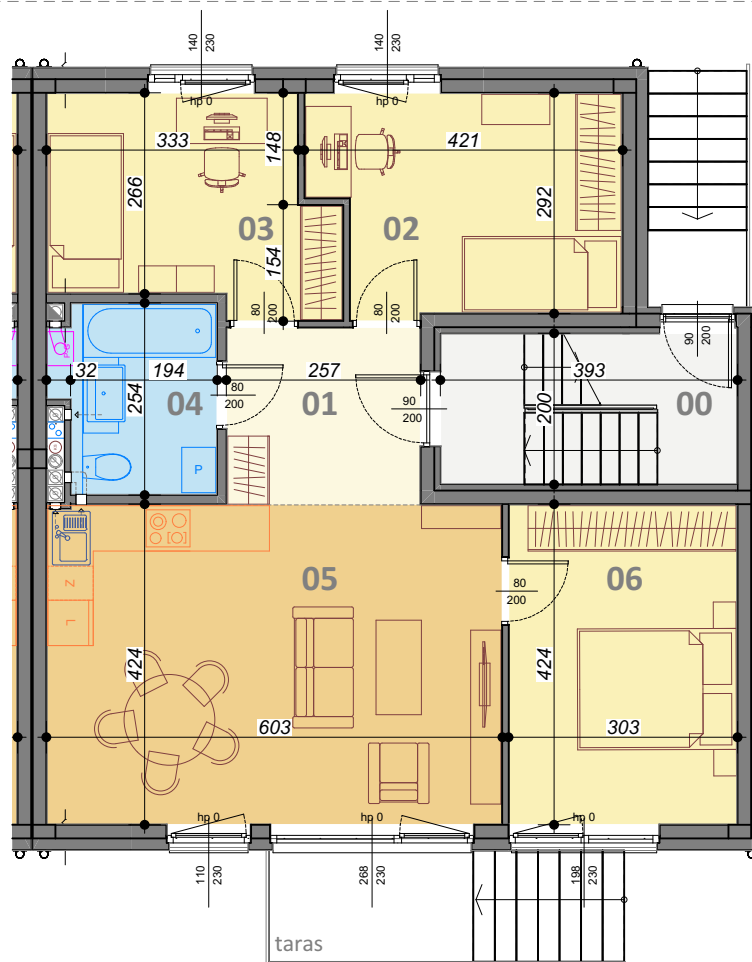

ogródek

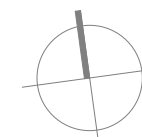

skala 1:100

UWAGA: Prezentowana informacja nie stanowi oferty handlowej w rozumieniu kodeksu cywilnego. Pokazana aranżacja jest przykładowa. Prezentowane powierzchnie poszczególnych pomieszczeń; układ, rozstaw oraz gabaryty otworów okiennych i drzwiowych, a także rozmieszczenie i wielkości szachtów instalacyjnych mogą ulec zmianie. Powierzchnie pomieszczeń liczone wg normy PN-ISO 9836:2022-07 z uwzględnieniem tynku gr. 1,0cm. Wymiary pomieszczeń podane w świetle murów niewykończonych.