




apartamenty
opolska



Mieszkanie
M.326

Liczba pokoi
1

Piętro
24

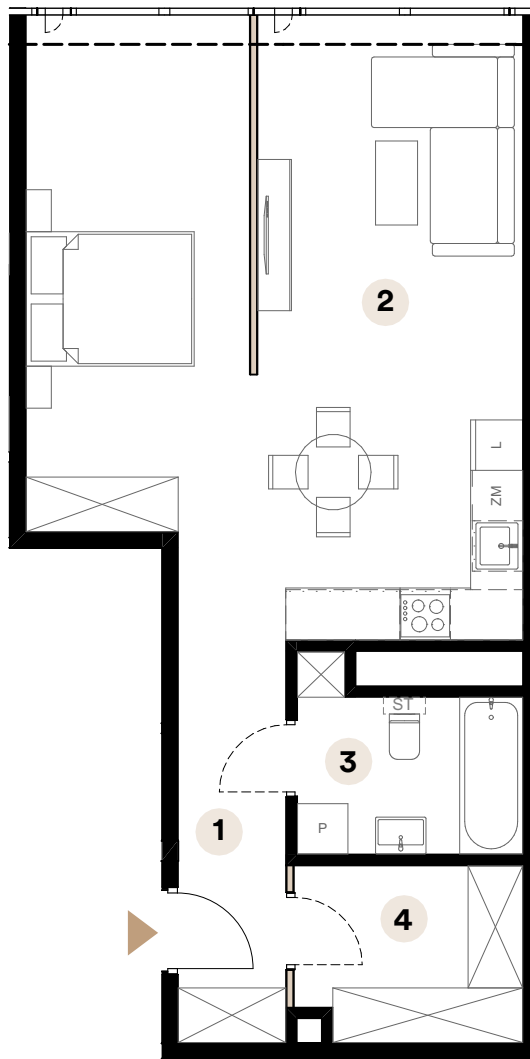


Powierzchnia użytkowa

58,18 m²

1	Przedpokój	6,13 m ²
2	Salon z aneksem kuchennym	41,21 m ²
3	Łazienka	5,31 m ²
4	Garderoba	5,53 m ²

Umieszczenie mieszkania na kondygnacji

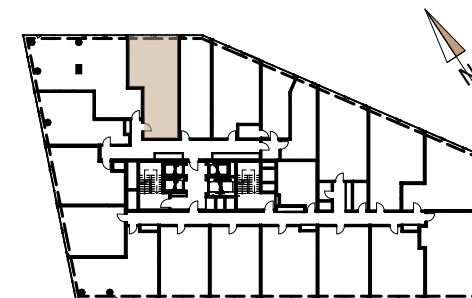

ul. Opolska

Skala 1:90



■ Ściany działowe

Biuro sprzedaży

ul. Opolska 40
40-084 Katowice

katowice@trustinvestment.pl

+48 600 700 713

www.o27.pl

Powierzchnie pomieszczeń zgodnie z Polską Normą PN - ISO 9836:2022:07. Niniejsza karta katalogowa przedstawia przykładową aranżację mieszkania.