

# THE UPPER HOUSE

BY ANGEL

Ulica  
Street

Walońska 10

Mieszkanie  
Apartment

03

Piętro  
Floor

00

1 **Pokój dzienny z aneksem kuchennym** 20.81  
Living Room w. Annex

2 **Sypialnia dwuosobowa** 10.11  
Bedroom



3 **Łazienka** 4.76  
Bathroom

4 **Korytarz** 4.28  
Corridor

**Powierzchnia całk.** 39.96  
Total area

**T Taras** 22.31  
Terrace

**Z Zieleń** 34.73  
Greenery

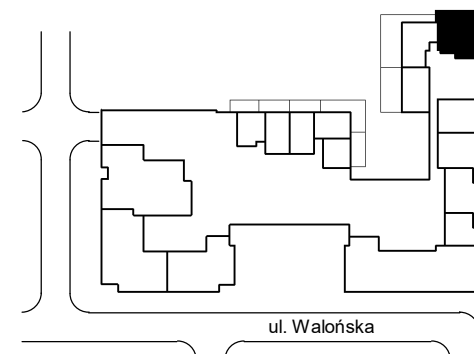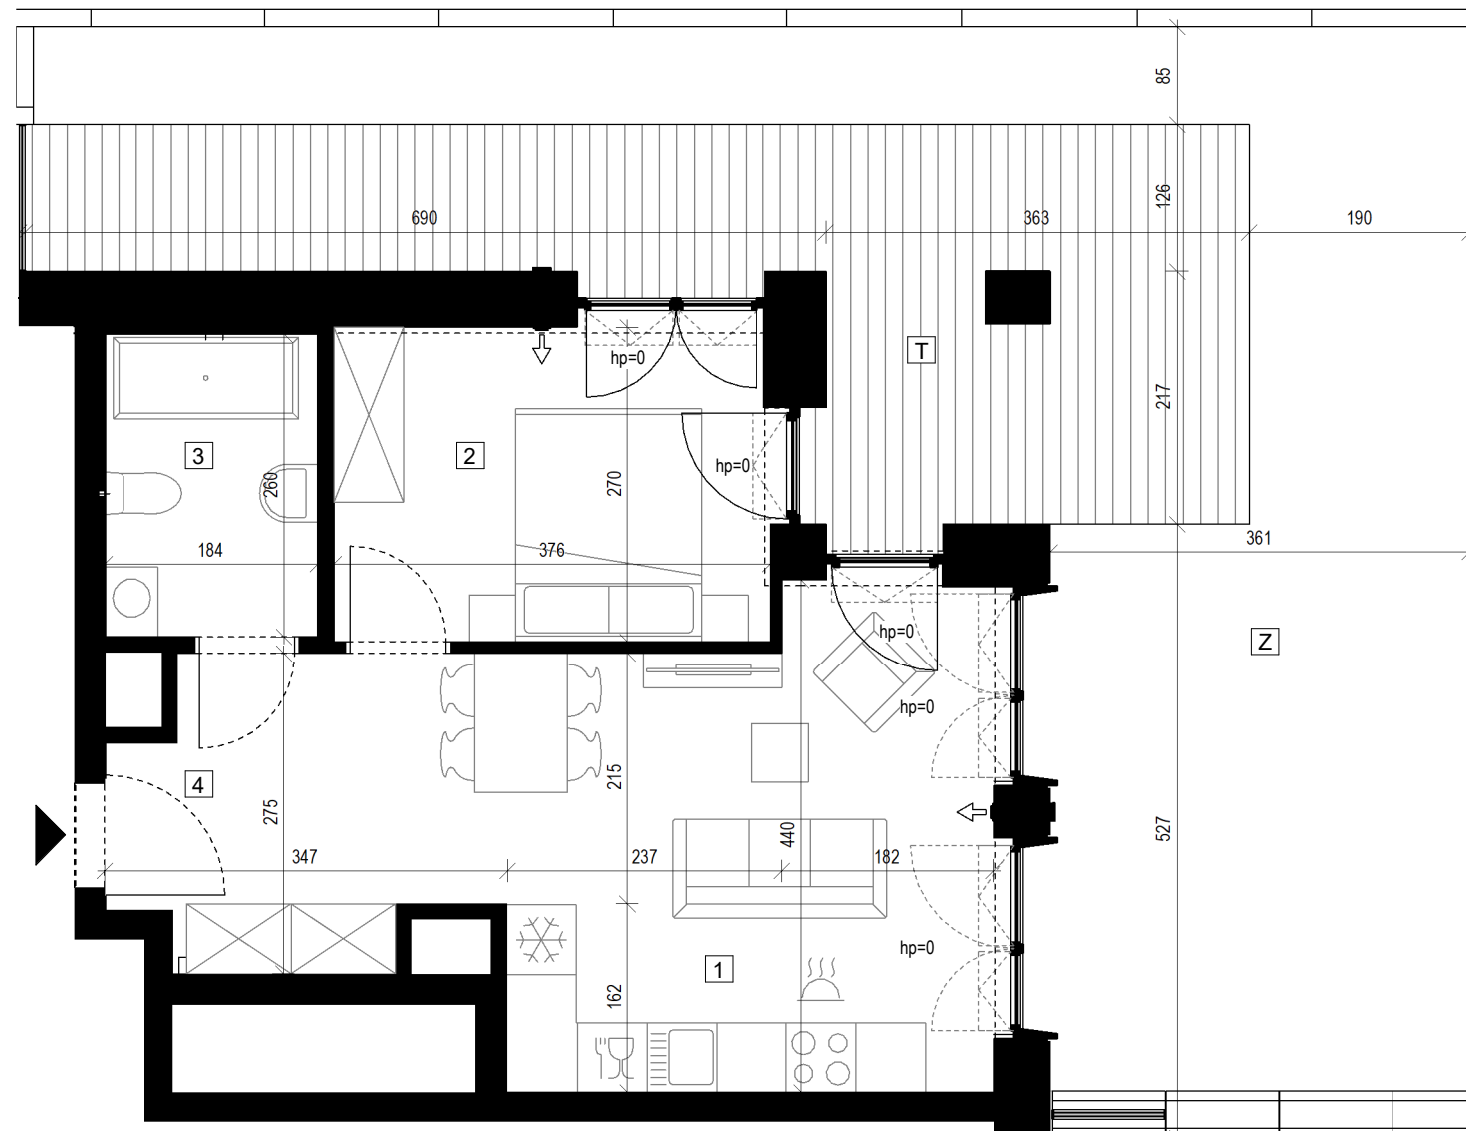

H= x.xx m wysokość sufitu w stanie wykończonym

Powierzchnie wskazano zgodnie z normą PN ISO 9836:2015 na podstawie projektu budowlanego. Wymiary podano w świetle pionowych przegród w stanie wykończonym. Na etapie realizacji prac budowlanych mogą wystąpić nieznaczne różnice w wymiarach lokalu. Aranżacja wnętrza, tj.: meble, urządzenia, armatura sanitarna, stolarka drzwiowa wewnętrzna i okienna zewnętrzna, służy wyłącznie celom ilustracyjnym.