


OSIEDLE SENZA

MARVIPOL
development

BUDYNEK **3E**

PIĘTRO **4**


NUMER LOKALU **M55**

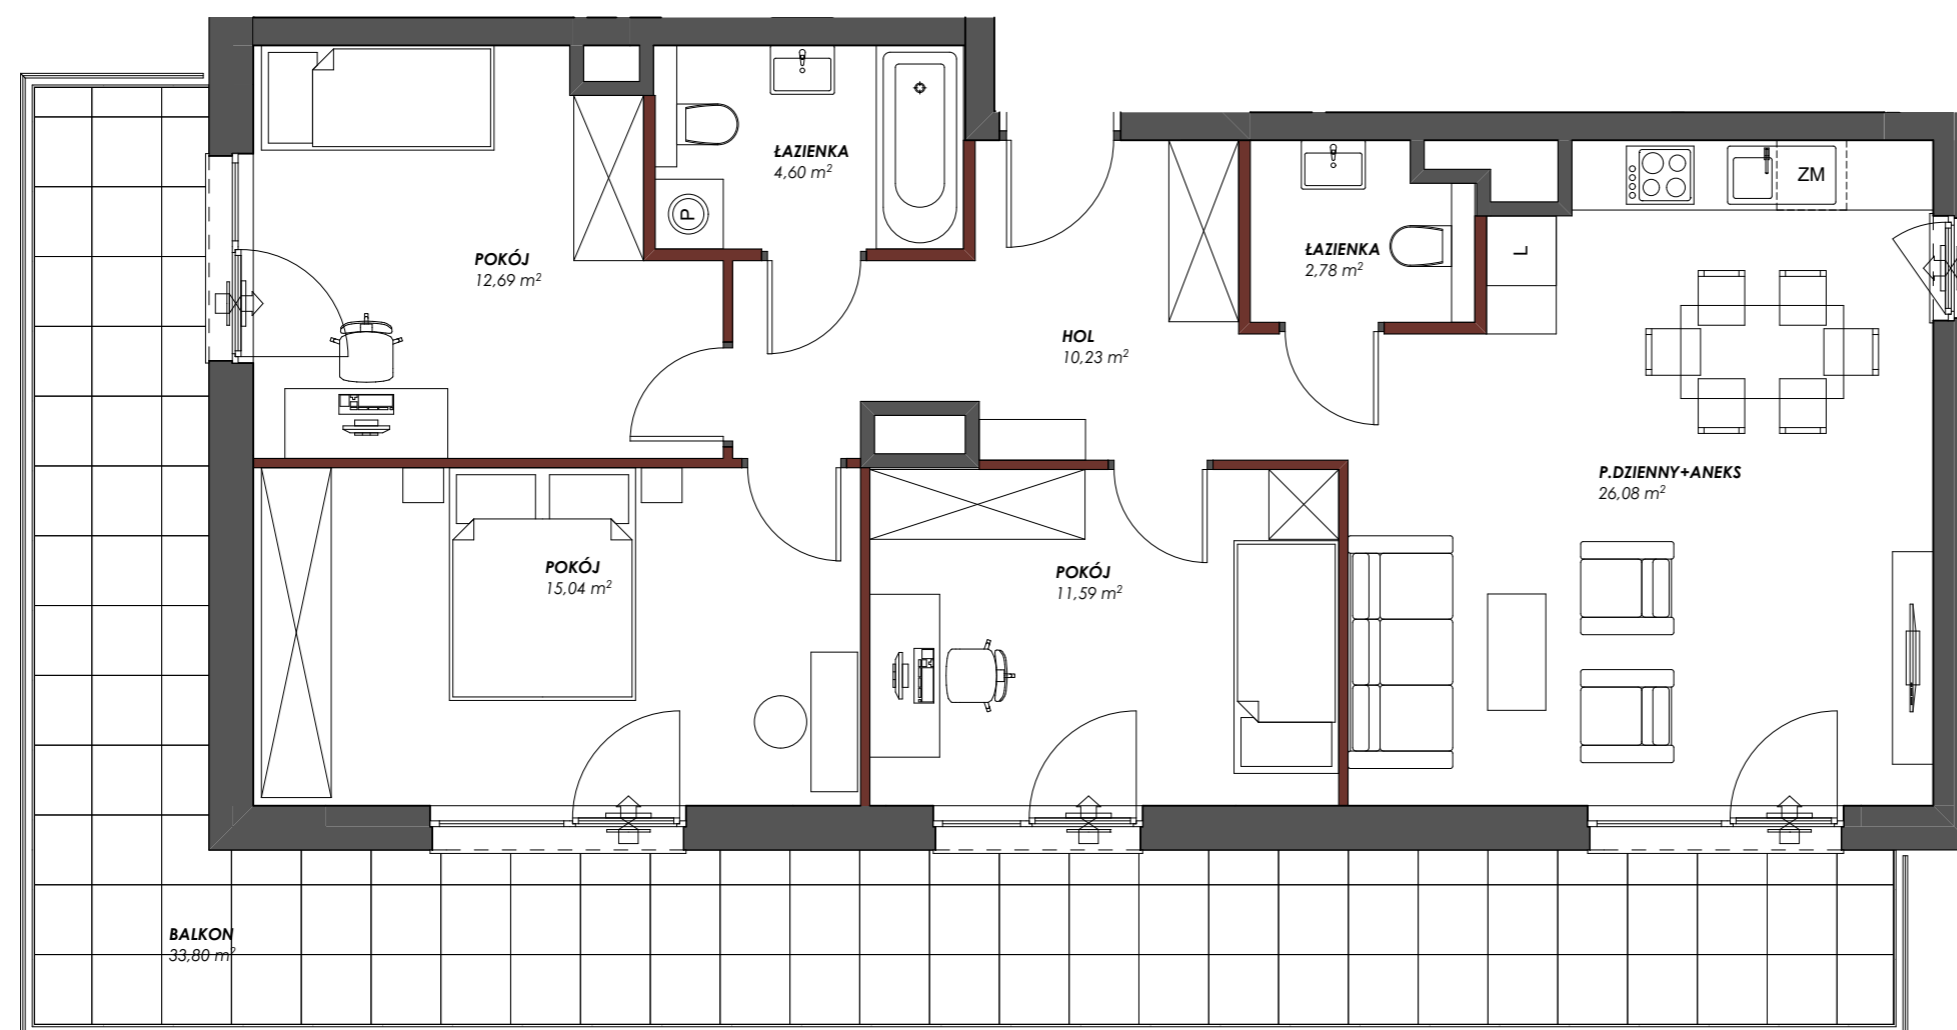

P. DZIENNY Z ANEKSEM	26,08 m²
POKÓJ	15,04 m²
POKÓJ	12,69 m²
POKÓJ	11,59 m²
HOL	10,23 m²
ŁAZIENKA	4,60 m²
ŁAZIENKA	2,78 m²
POW. UŻYTKOWA	83,01 m²
BALKON	33,80 m²

Przedstawiona na rzucie aranżacja ma charakter poglądowy

LOKALIZACJA APARTAMENTU

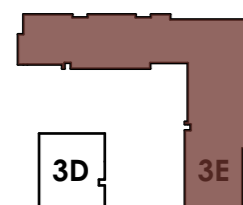


3C

3D

3E

BUDYNEK

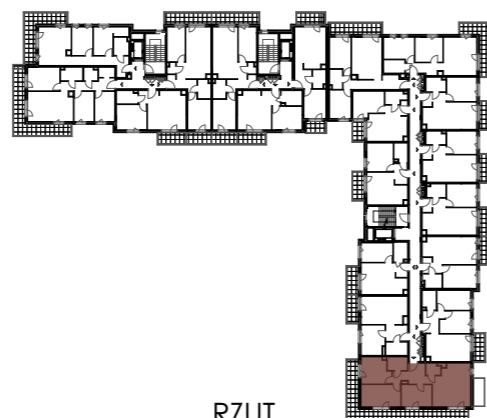

RZUT



PIĘTRO

Powierzchnia użytkowa lokalu została określona w oparciu o Rozporządzenie z dnia 11 września 2020 roku w sprawie szczegółowego zakresu i formy projektu budowlanego (Dz.U. 2020 poz. 1609) z uwzględnieniem Normy PN-ISO 9836:2015-12

— ściany działowe
— szachty, ściany nośne i międzylokalowe

AKTUALIZACJA 31.10.2024