


Krakowska Vita

nr 151



Powierzchnia **77,20 m²**

Piętro **0**

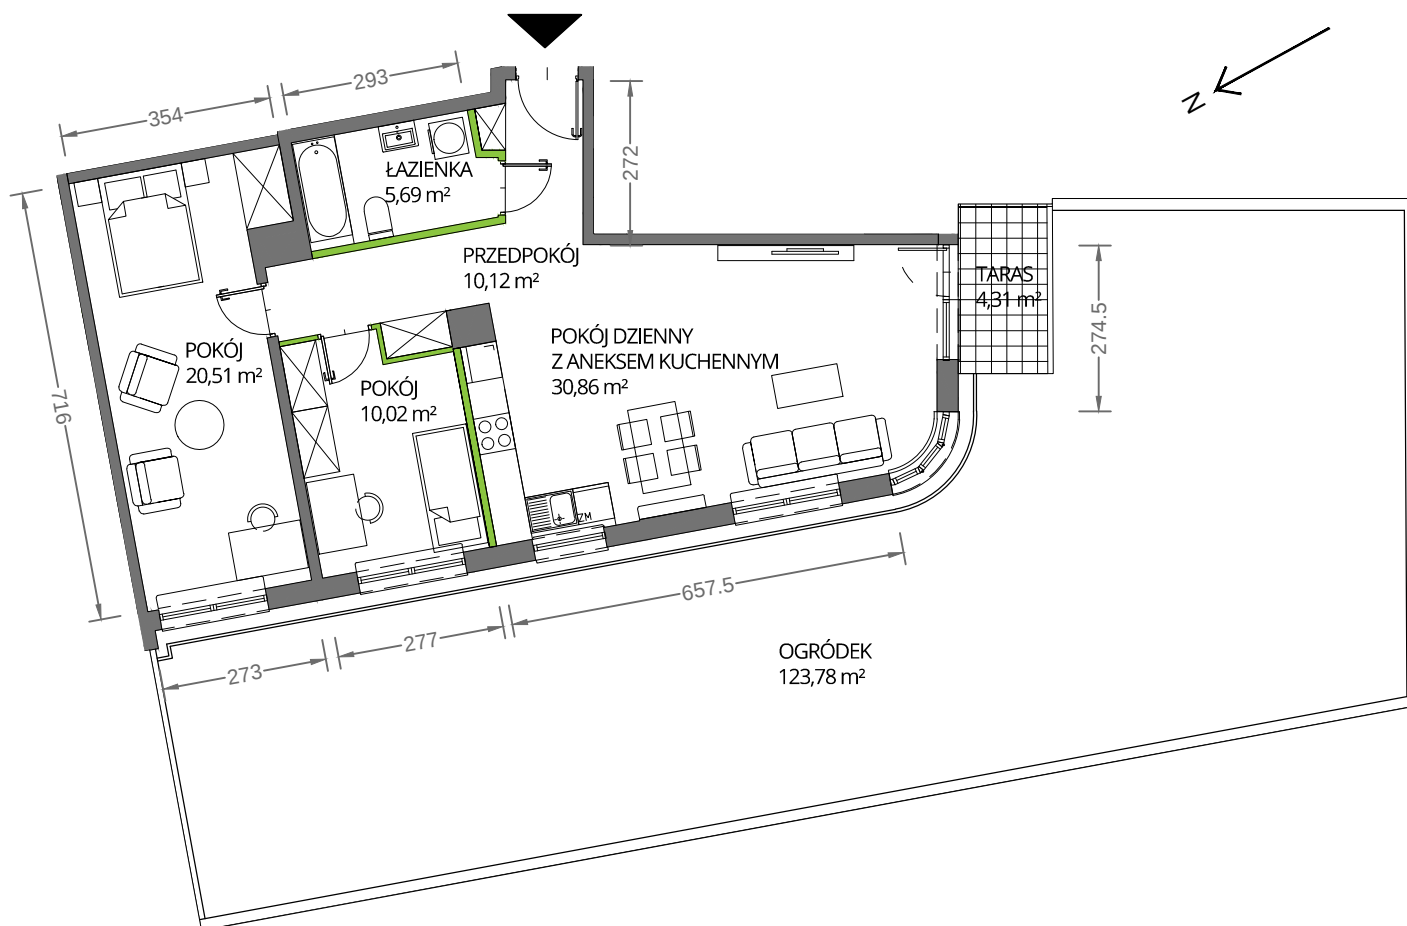

Aranżacja mieszkania jest przykładowa

Powierzchnia **użytkowa**

pokój dzienny z aneksem kuchennym	30,86 m ²
pokój	20,51 m ²
pokój	10,02 m ²
łazienka	5,69 m ²
przedpokój	10,12 m ²
Razem	77,20 m²
+ taras	4,31 m ²
+ ogródek	123,78 m ²

U nas nigdy nie płacisz za powierzchnię pod ścianami działowymi

Rzut kondygnacji **Piętro 0**



Plan osiedla

