


nr lokalu proj. bud.	nr mieszkania		pietro / klatka sch.
M56	56		P / C
powierzchnia (m ²)	balkon	ogródek	ilość pokoi
37,15	--	35,8 m ²	2

SCHEMAT KONDYGNACJI - PARTER

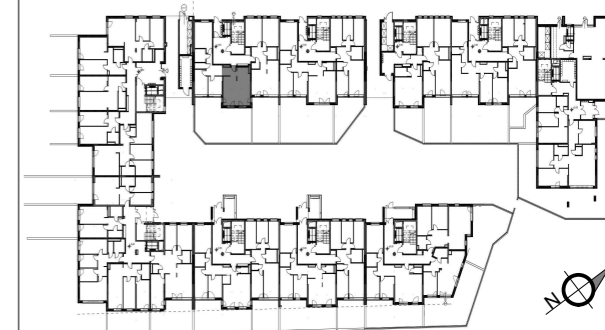

nr pomieszczenia	nazwa	powierzchnia
56/C/P/1	Pokój dzienny/aneks kuchenny	18,11 m ²
56/C/P/2	Sypialnia	11,89 m ²
56/C/P/3	Łazienka	3,74 m ²
56/C/P/4	Korytarz	3,41 m ²
razem powierzchnia użytkowa		37,15 m²

WSTĘPNA KARTA KATALOGOWA

- powierzchnie liczone wg normy PN-ISO 9836;1997 w stanie wykończonym
- suma pow. wszystkich pomieszczeń = powierzchnia użytkowa lokalu
- wymiary podane są w stanie wykończonym,
- wymiary i powierzchnie mogą ulec nieznacznym zmianom w fazie wykonawczej
- podłoga pod posadzki wykonane ze szlichty betonowej
- przewidywana grubość warstwy wykończeniowej podłóg 2 cm
- zabrania się ingerencji w elementy nośne budynku oraz szańty instalacyjne

OBIEKT BUDYNEK MIESZKALNY WIELORODZINNY
Z LOKALEM USŁUGOWYM I GARAŻAMI PODZIEMNYMI
Żyrardów, ul. Bielnikowa, dz. nr ew. 1614/21 1614/65 1614/66

INWESTOR "Nowy Świat 11" Sp. z o.o. Sp. k.
05-077 Warszawa, ul. Rumiankowa 78

JEDN. PROJEKTOWY PRACOWNIA PROJEKTOWA "BLANKO"
05-800 PRUSZKÓW ul. Powstańców 23/19 tel./fax +22/ 728 03 46
www.pblanko.com.pl pblanko@pblanko.com.pl

GŁÓWNY PROJEKTANT mgr inż. arch. JERZY BLANCARD
zespół projektowy mgr inż. arch. TOMASZ BLANCARD
mgr inż. arch. TOMASZ NOWICKI
mgr inż. arch. PIOTR WYROBEK
data 02.2020

mieszkanie nr 56 poziom P / klatka sch. C

SKALA 1:50



Legenda symboli instalacyjnych na oddzielnej stronie

