
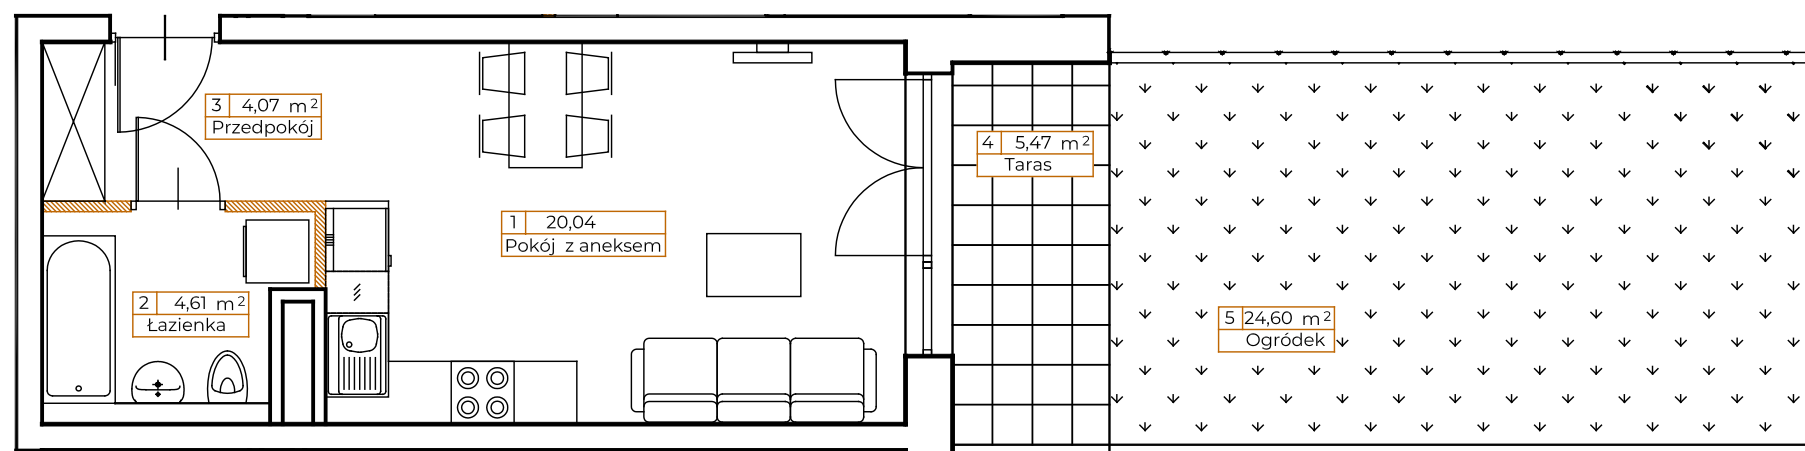


LOKAL: B06**PIĘTRO: 0****KLATKA: B****METRAŻ: 28,72m²**

● ściany nośne

● ściany działowe

0 0.5m 1m

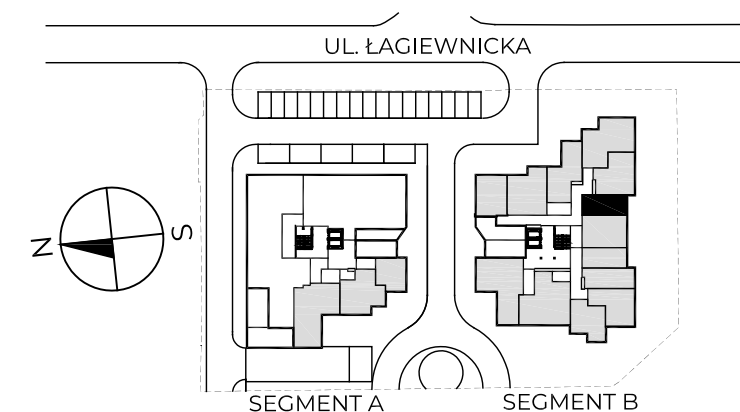

1. Pokój z aneksem	20,04 m ²
2. Łazienka	4,61 m ²
3. Przedpokój	4,07 m ²

POWIERZCHNIA UŻYTKOWA 28,72 m²

4. Taras	5,47 m ²
6. Ogródek	24,60 m ²

KONTAKT: SPRZEDAZ@NOVYMATECZNY.PL

TEL. +48 533 744 899

Powierzchnia użytkowa pomieszczeń podana jest zgodnie z rozporządzeniem Ministra Rozwoju w sprawie szczegółowego zakresu i formy projektu budowlanego z dnia 11 września 2020r. (Dz.U. z 2020 poz.1609) oraz zgodnie z PN-ISO 9836:2022-07. Wymiary i powierzchnie lokali w dalszy etapie projektowania mogą ulec nieznacznym zmianom. Podane wymiary są wymiarami w świetle pionowych przegród (ścian) w stanie surowym. Urządzenia elektryczne, sanitarne i drzwi wewnętrzne nie stanowią wyposażenia lokali, a ich rozmieszczenie jest przykładowe. Przedstawione plany mają charakter wyłącznie informacyjny i nie stanowią oferty w rozumieniu Kodeksu Cywilnego. Projekt chroniony prawem autorskim

