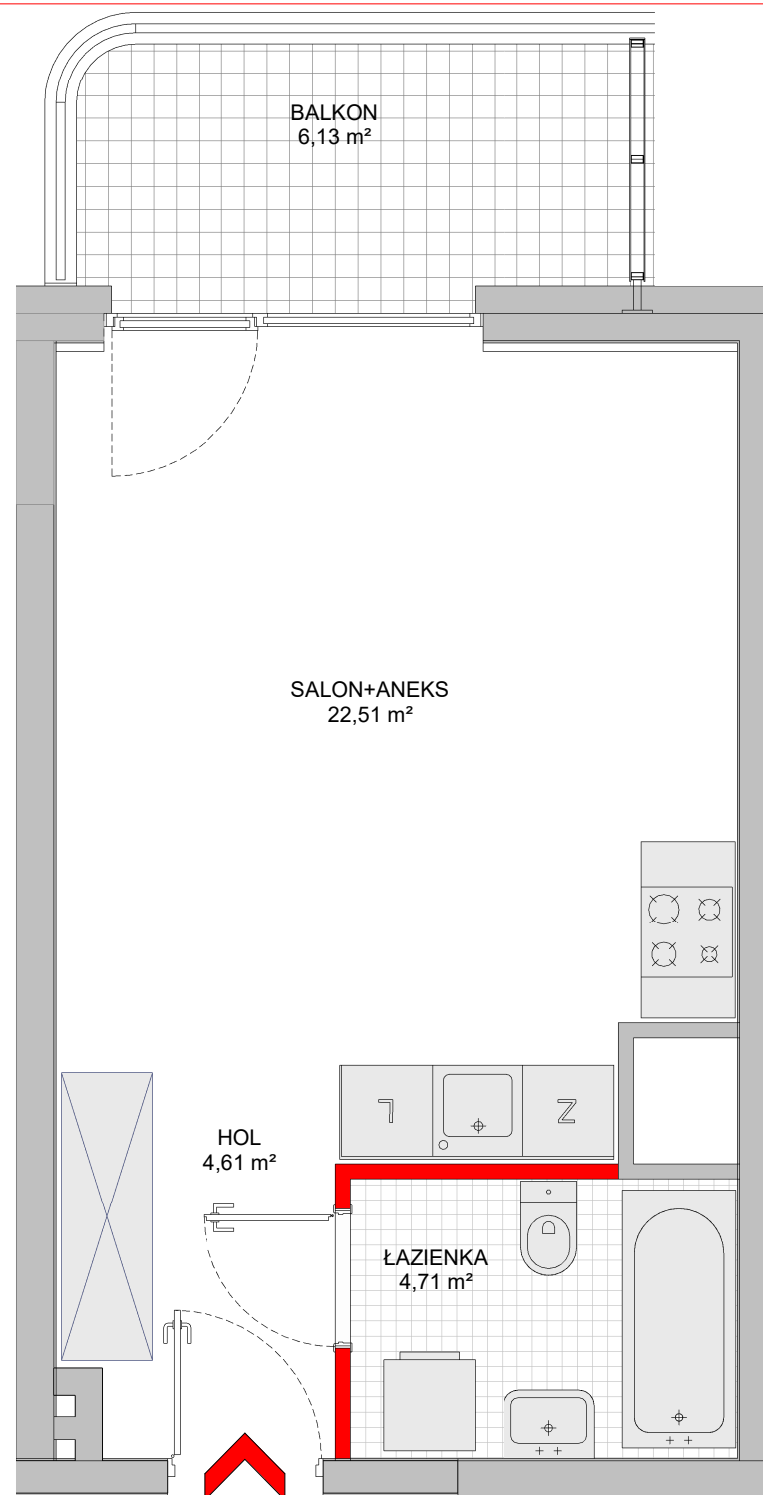
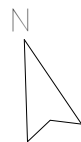


Nr Lokalu Mieszkalnego E2/85 (E2.3.8.46)

BUDYNEK E2
PIĘTRO 7
LICZBA POKOI 1

Zestawienie Powierzchni

HOL 4,61m²
SALON+ANEKS 22,51m²
ŁAZIENKA 4,71m²

Pow. Użytkowa Lokalu Mieszkalnego 31,83m²

POWIERZCHNIA POD ŚCIANKAMI
DZIAŁOWYMI MOŻLIWYMI DO
DEMONTAŻU 0,37m²

*Pow. Lokalu Mieszkalnego 32,20m²

BALKON 6,13m²