


BUDYNEK A **POZIOM 3**
LOKAL MIESZKALNY NR.39

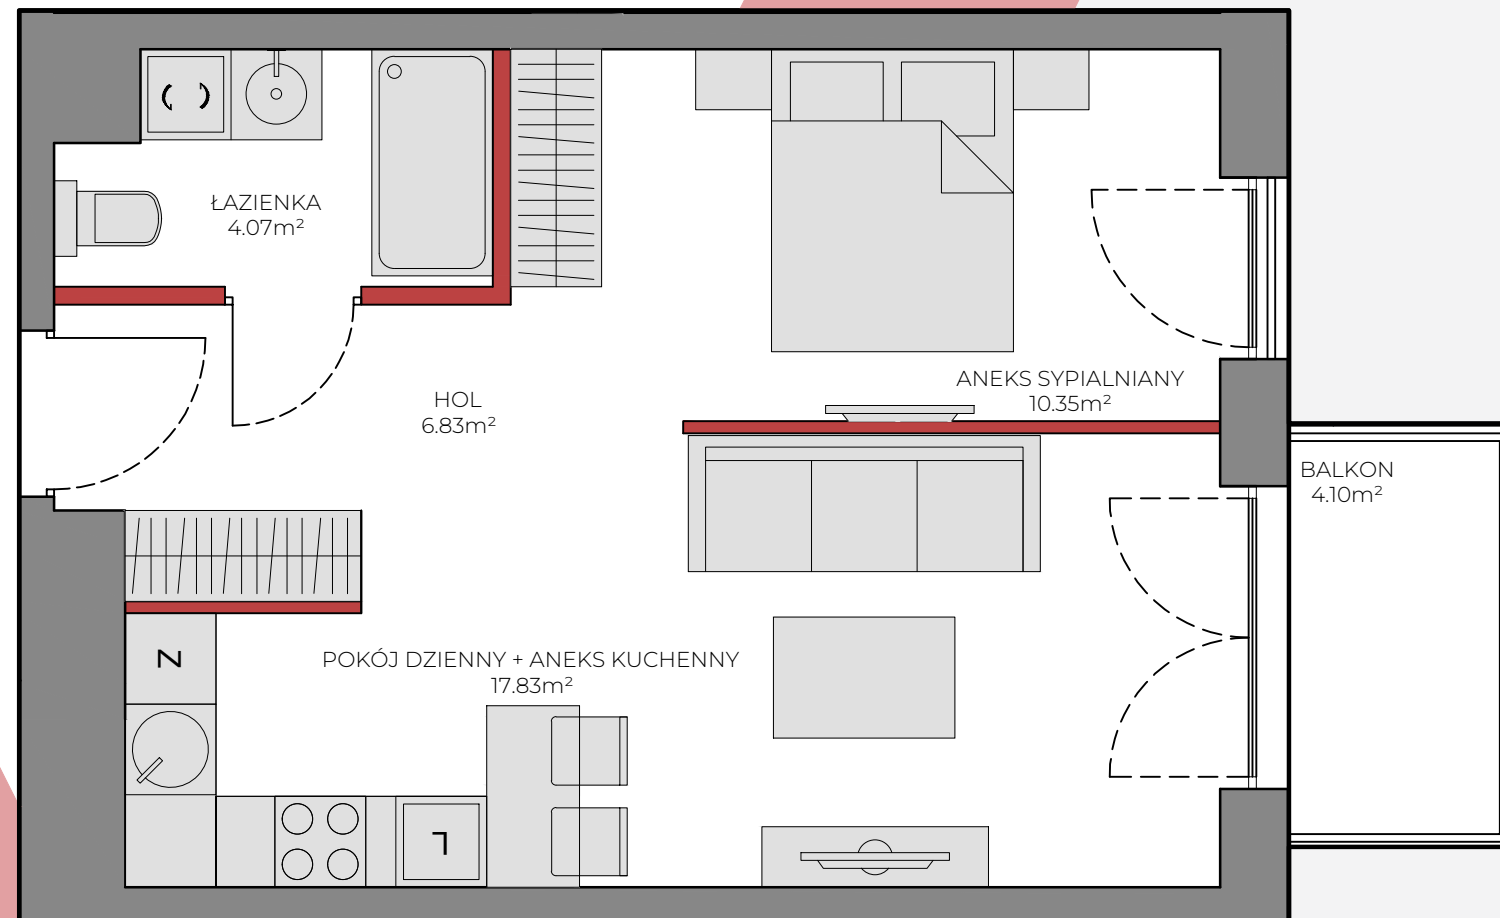

POWIERZCHNIA WEWNĘTRZNA	40,79 m ²
POWIERZCHNIA UŻYTKOWA EKSPOZYCJA	39,08 m ² WSCH.
P. DZIENNY + ANEKS KUCH.	17,83 m ²
ANEKS SYPIALNIANY	10,35 m ²
HOL	6,83 m ²
ŁAZIENKA	4,07 m ²
BALKON	4,10 m ²

WWW.SUPERNOVA-DEVELOPMENT.EU

- ŚCIANA Z MOŻLIWOŚCIĄ ROZBIÓRKI
- ŚCIANA BEZ MOŻLIWOŚCI ROZBIÓRKI

1. Przykładowa aranżacja lokalu przedstawiona na rzucie, ma charakter poglądowy. Aranżacja jak i jej wyposażenie nie stanowią oferty handlowej ani zobowiązania umownego.
2. W trakcie realizacji prac budowlanych mogą wystąpić różnice w wymiarach, lokalizacji przyborów sanitarnych i punktów instalacyjnych
3. Przedstawione powierzchnie mają charakter orientacyjny. Ze względu na postępujący proces projektowy / budowlany, poszczególne wartości mogą ulec zmianie.

