


Bemowo Vita

nr B1.1C51



Powierzchnia **56,39 m²**

Piętro 1

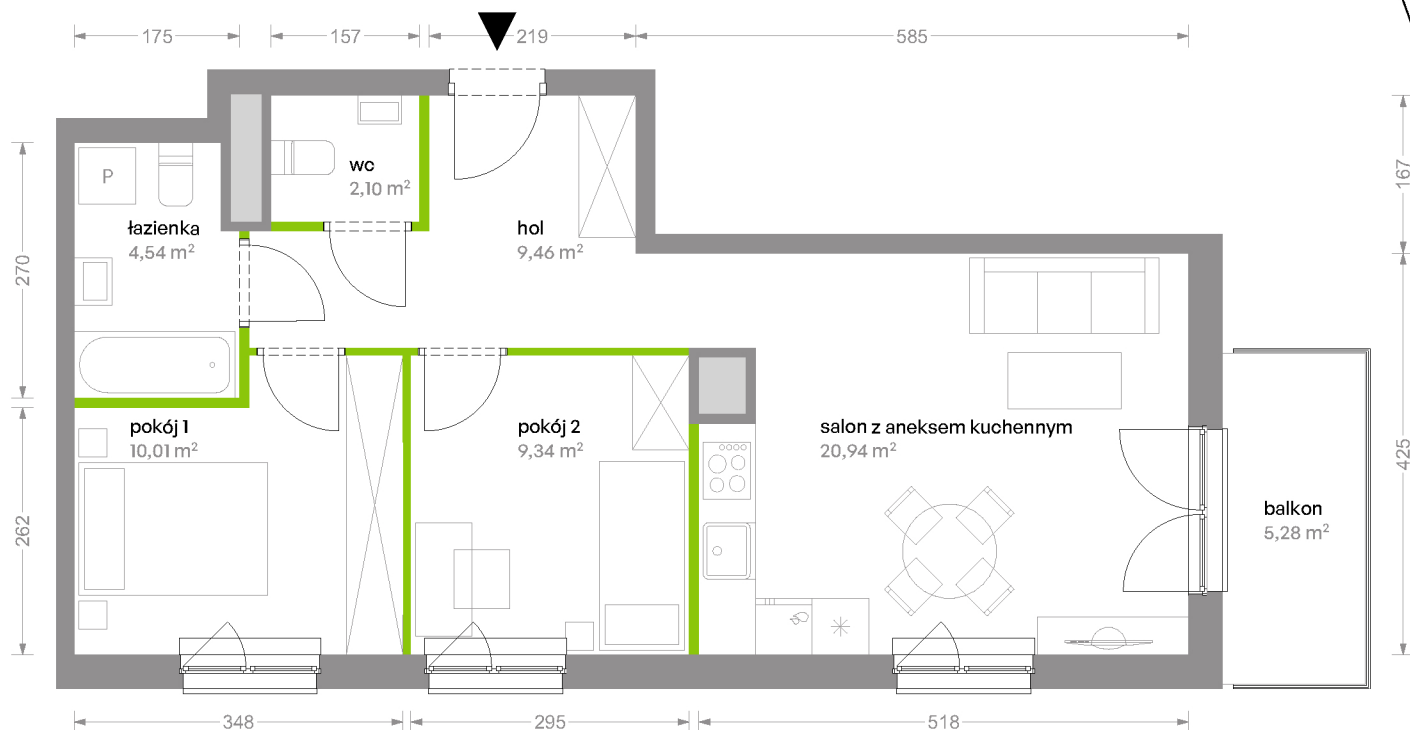


Aranżacja mieszkania jest przykładowa


Powierzchnia użytkowa

| | |
|---------------------------|----------------------------|
| salon z aneksem kuchennym | 20,94 m ² |
| pokój 1 | 10,01 m ² |
| pokój 2 | 9,34 m ² |
| łazienka | 4,54 m ² |
| wc | 2,10 m ² |
| hol | 9,46 m ² |
| Razem | 56,39 m² |
| +balkon | 5,28 m ² |

Rzut kondygnacji Piętro 1

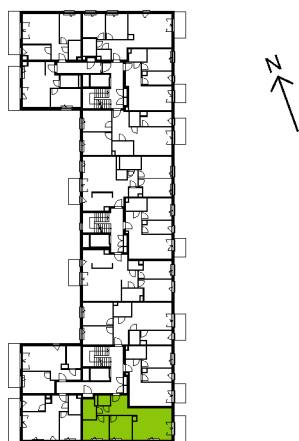

Plan osiedla Budynek B1

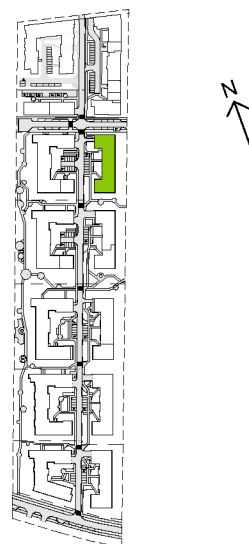

U nas nigdy nie płacisz za powierzchnię pod ścianami działowymi