



Revisit Home

SŁONECZNE TARASY

Łódź, ul. Kilińskiego 12

kontakt:

tel.: 535 344 000


e-mail: biuro@homerevyou.pl

Oznaczenie lokalu	Nr pomieszczenia	Nazwa pomieszczenia	Powierzchnia [m ²]
P-0.4	1	przedpokój ze schodami na antresolę	9,9
	2	łazienka	4,2
	3	pokój dzienny z aneksem kuchennym	25,7
	4	garderoba	11,6
	5	antresola	42,5
POWIERZCHNIA WEWNĘTRZNA:			93,9 m²
<i>(w świetle wykończonych elementów konstrukcji)</i>			
Powierzchnia dodatkowa:			39,8
- ogródek na poziomie terenu			

kondygnacja
 lokalizacja na
 planie budynku
 liczba porządkowa /
 oznaczenie lokalu
 mieszkalnego
 rozkład (liczba pokoi)
 lokalu mieszkalnego

PARTER
 oficyna poprzeczna
4 P-0.4
 lokal mieszkalny
 2-piętrowy
1 pokój
+ otwarta
antresola

39
 NUMER
 APARTAMENTU

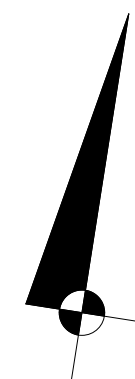

ulica KILIŃSKIEGO


LOKALIZACJA LOKALU NA RZUCIE PARTERU skala 1:500



OZNACZENIA GRAFICZNE NA RYSUNKU:

- lokale mieszkalne - schemat "A"
- lokale mieszkalne - schemat "B"
- lokale mieszkalne - schemat "C"
- lokale mieszkalne - schemat "D"
- lokale mieszkalne - inne
- lokale usługowe - gastronomia
- lokale usługowe - handel
- lokale usługowe - biura
- P-1.6** numeracja lokali wg dokumentacji technicznej projektu wykonawczego
- 60 numeracja lokali wg systemu identyfikacji wizualnej obiektu

RZUT LOKALU NA POZIOMIE ANTRESOLI NAD PARTEREM skala 1:50

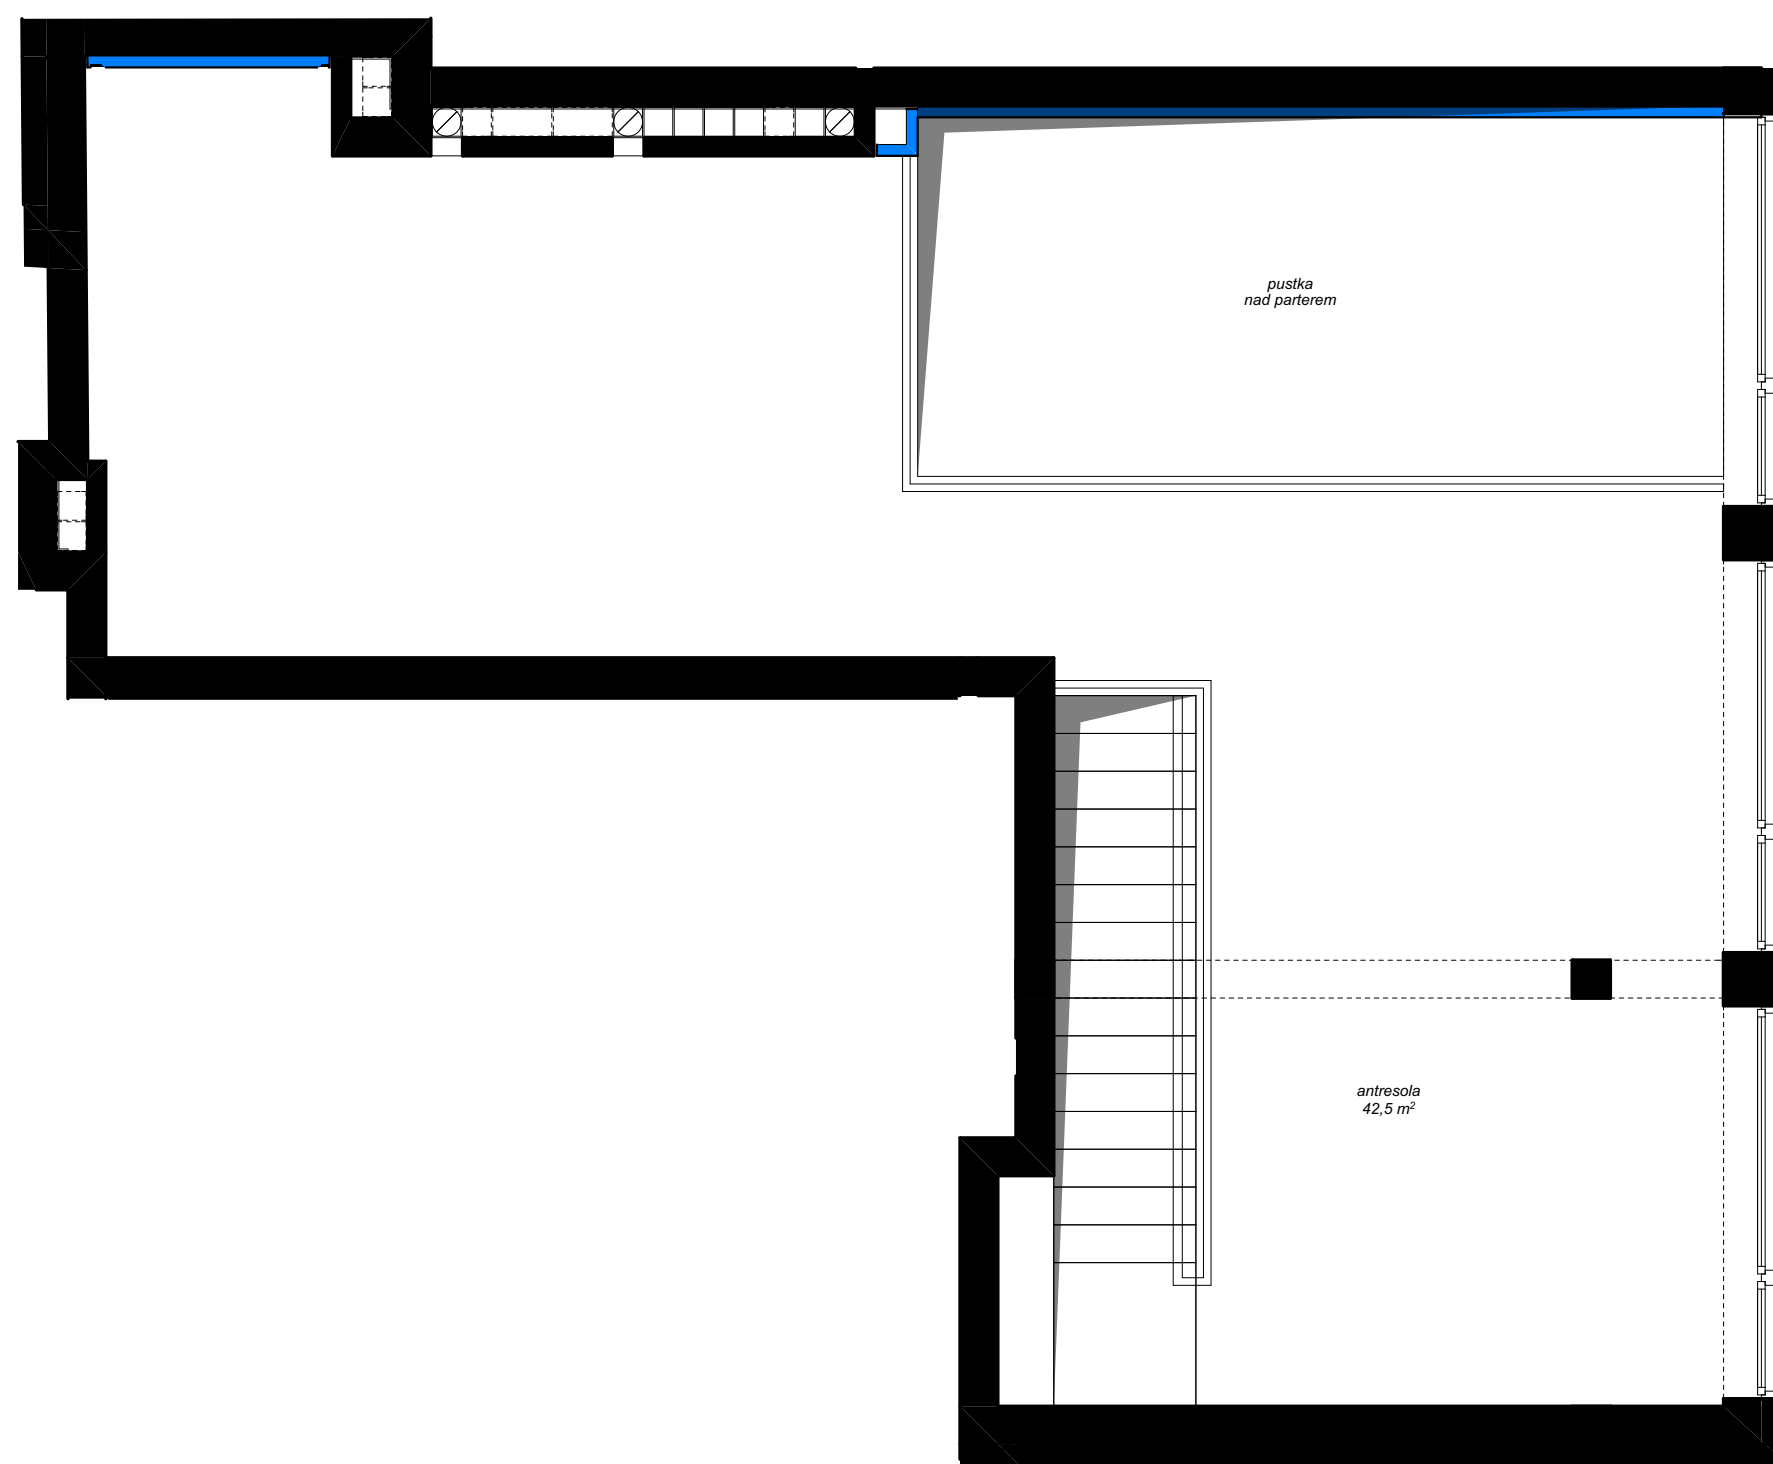

RZUT LOKALU NA POZIOMIE PARTERU skala 1:50

WEJŚCIE DO LOKALU

