

# LATARNIKÓW


## NR B6.6.146



**Latarników**  
OSIEDLE

RZUT MIESZKANIA 57,51 M<sup>2</sup>

6 PIĘTRO

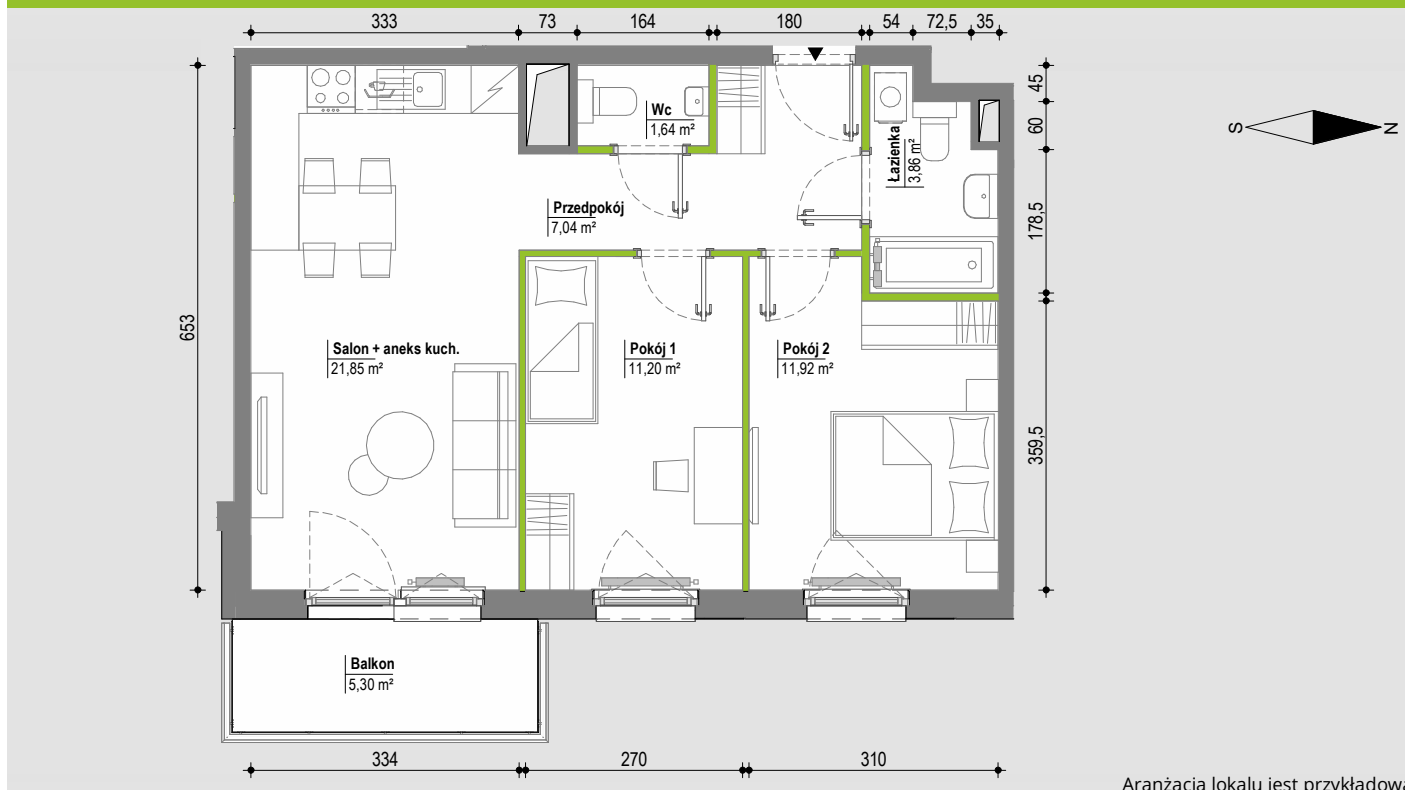


Aranżacja lokalu jest przykładowa

**POWIERZCHNIA UŻYTKOWA**  
nie uwzględnia powierzchni pod ścianami działowymi


Przedpokój	7,04 m <sup>2</sup>
Salon + aneks kuch.	21,85 m <sup>2</sup>
Pokój 1	11,20 m <sup>2</sup>
Pokój 2	11,92 m <sup>2</sup>
Łazienka	3,86 m <sup>2</sup>
Wc	1,64 m <sup>2</sup>
<b>RAZEM</b>	<b>57,51 m<sup>2</sup></b>
Balkon	5,30 m <sup>2</sup>

RZUT KONDYGNACJI

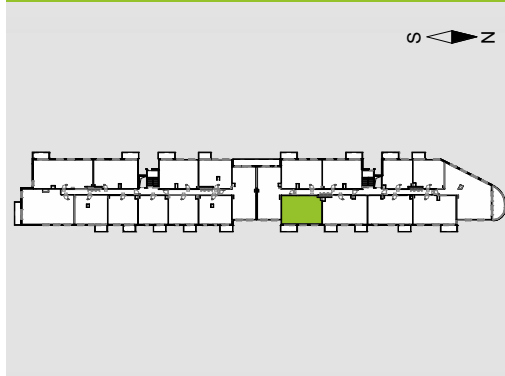

PLAN OSIEDLA

BUDYNEK B6

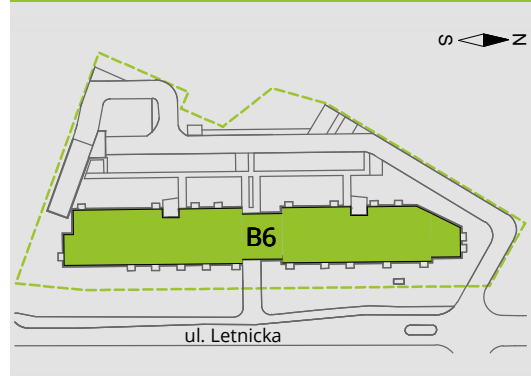

**W Develia nie płacisz za powierzchnię pod ścianami działowymi!**

Powierzchnia (bez ścian działowych)	57,51 m <sup>2</sup>
<b>Powierzchnia pod ścianami działowymi</b>	<b>1,74 m<sup>2</sup></b>
Powierzchnia użytkowa wg PN-ISO 9836:1997	59,25 m <sup>2</sup>

**DEVELIA**

**BIURO SPRZEDAŻY**

ul. Wałowa 23/U3  
80-858 Gdańsk  
tel. 58 500 01 12  
gdansk@develia.pl

www.develia.pl

