


Murapol Osiedle Akademickie

Bydgoszcz | ul. Akademicka

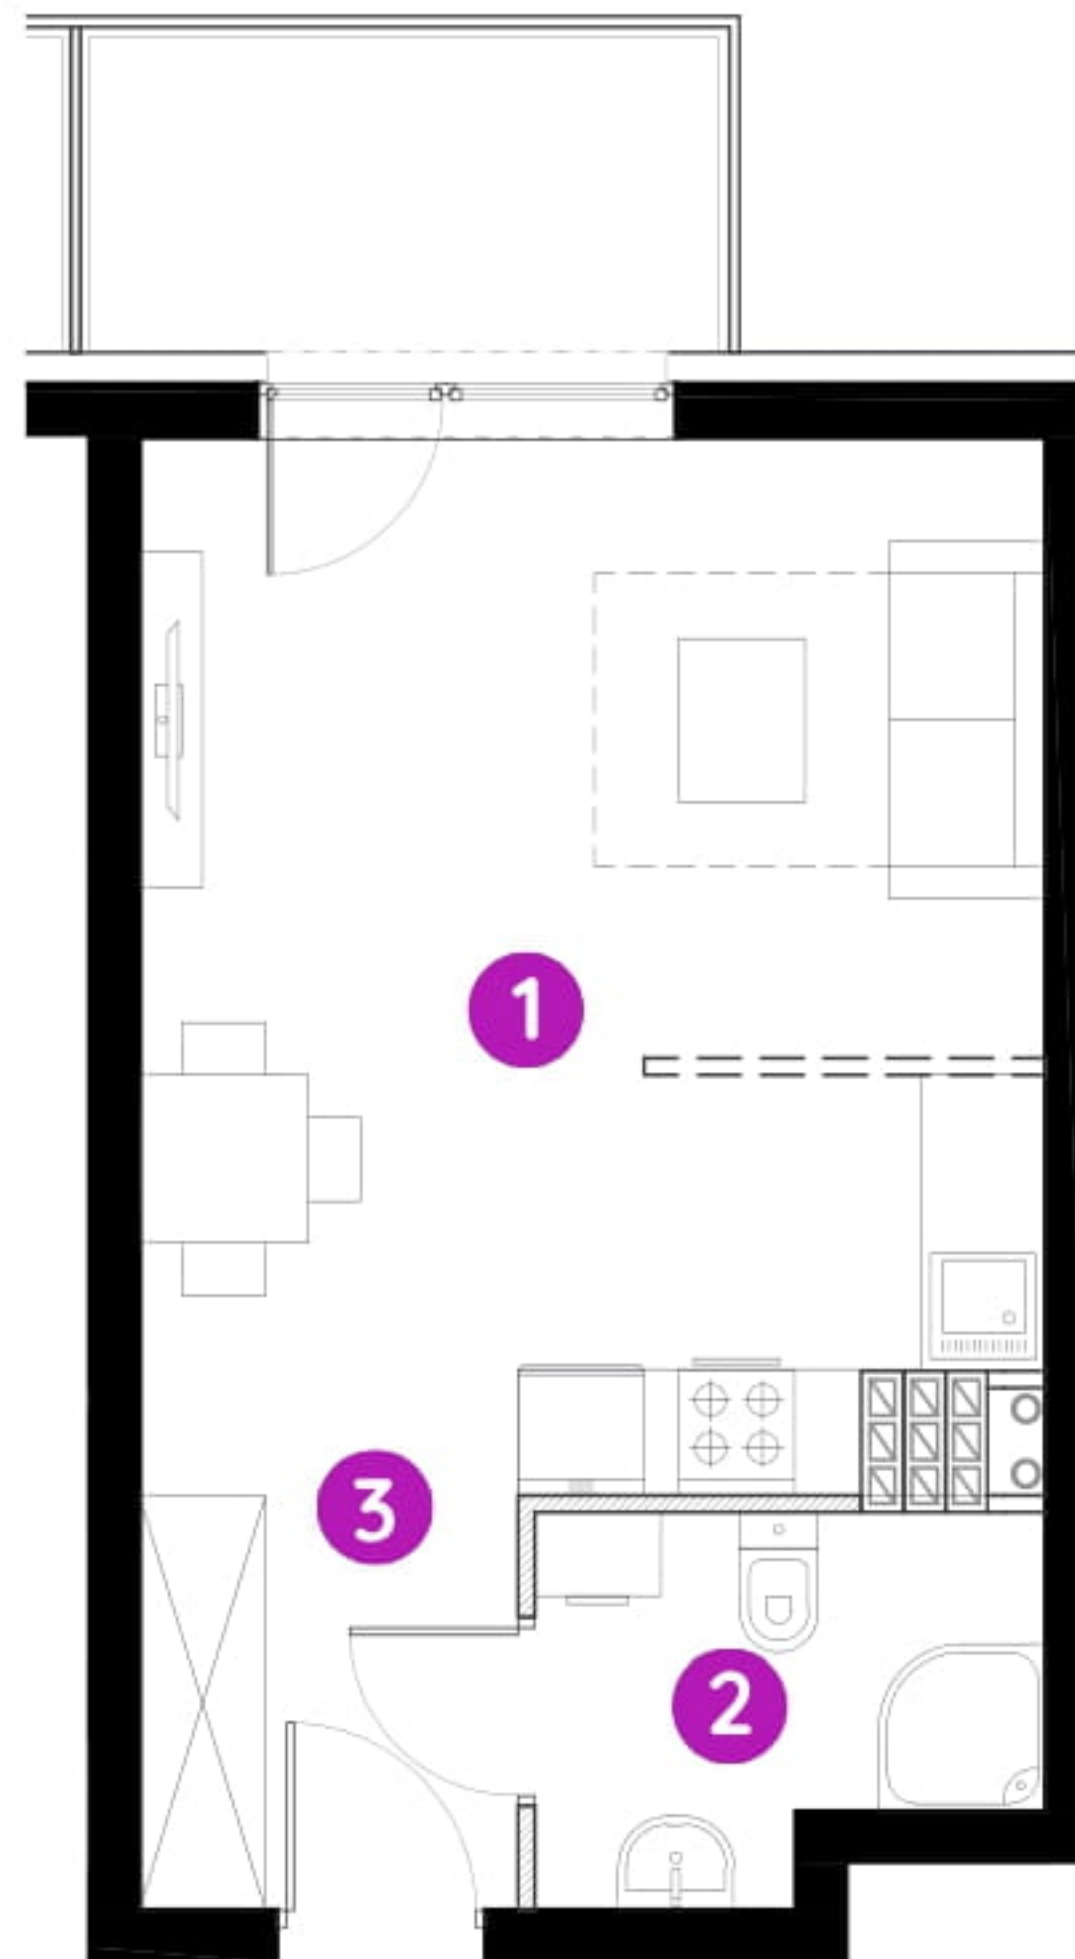

mieszkanie **8.A.2.02**


piętro **drugie**

budynek **8**

1. salon z aneksem kuch. **20,95 m²**

2. łazienka **3,94 m²**

3. przedpokój **3,50 m²**

 powierzchnia ścian działowych nadających się do demontażu **0,39 m²**

metraż **28,78 m²**

balkon **4,50 m²**



0 1 2 5m

Podziałka podana z tolerancją +/- 5%

Aranżacja mieszkania ma charakter poglądowy.

