

DRAGO

A66


69,10m²

PIĘTRO 5

NUMER MIESZKANIA

POWIERZCHNIA UŻYTKOWA

KONDYGNACJA

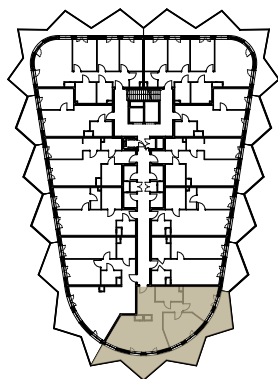


PIĘTRO 5 MIESZKANIE A66

01	Przedpokój	7,09
02	Salon z aneksem kuchennym	25,14
03	Łazienka	5,55
04	Sypialnia	13,02
05	Pokój	13,92
06	Korytarz	4,38

POWIERZCHNIA UŻYTKOWA	69,10 m ²
L LOGGIA	33,96 m ²
POWIERZCHNIA PRZEZNACZONA DO MODYFIKACJI	0,88 m ²
SUMA POWIERZCHNI	69,98 m ²

ŚCIANY DZIAŁOWE DO
MODYFIKACJI

ŚCIANY DZIAŁOWE

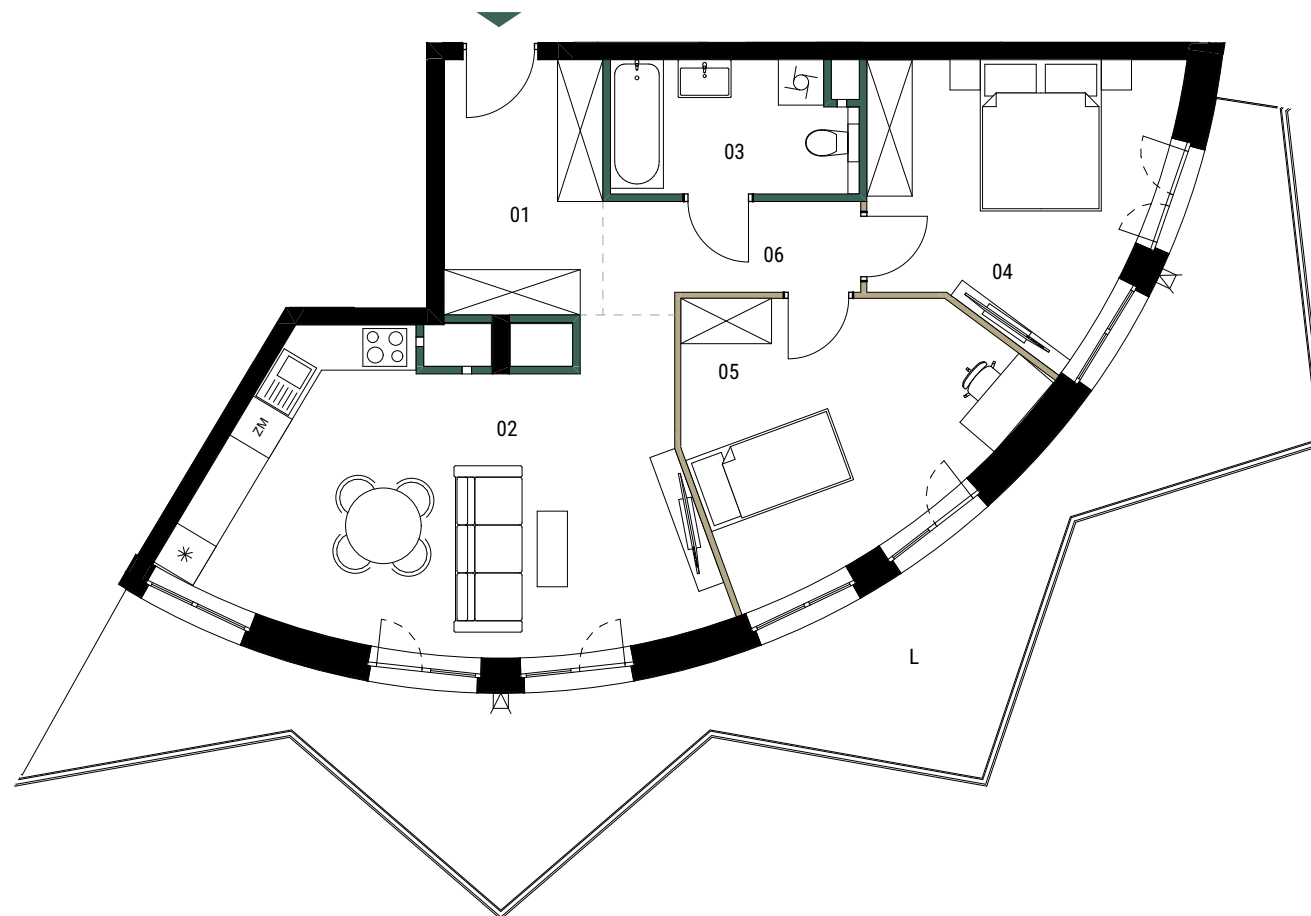

0 1 2 3m
skala 1:100

- Wymiary balkonów, tarasów, ogródków, lokalizacja przyborów sanitarnych i inne podano na podstawie projektu budowlanego. W toku budowy mogą wystąpić różnice w stosunku do stanu wynikającego z projektu, wynikające ze specyfikacji prac budowlanych.
- Przedstawiona aranżacja lokalu jest przykładowa, rysunki w tym zakresie mają charakter poglądowy oraz informacyjny i nie stanowią oferty w rozumieniu Kodeksu Cywilnego.
- Powierzchnia użytkowa lokali oraz pomieszczeń określana jest przy uwzględnieniu treści Polskiej Normy PN-ISO 9836:2015-12. Powierzchnia użytkowa nie uwzględnia powierzchni elementów przeznaczonych do modyfikacji (rury, kanały, ścianki działowe), oraz powierzchni otworów, drzwi i okien.
- Pralka zlokalizowana przy umywalce jest w zabudowie.



BANACHA ANTRANS INVEST
SP. Z O.O.
32-300 Olkusz
ul. Zagaje 2A

www.antransinvest.pl

