

Mieszkanie G.4.31



BULVAR APARTMENTS

KOMPLEKS BUDYNKÓW APARTAMENTOWYCH

BUDYNEK G PIĘTRO III

Powierzchnia wewnętrzna **79,03 m²**

Powierzchnia pomieszczeń **76,78 m²**




1	Przedpokój	11,33 m ²
2	Pokój dzienny z aneksem kuchennym	32,65 m ²
3	Pokój 1	14,08 m ²
4	Pokój 2	10,47 m ²
5	Łazienka	5,18 m ²
6	WC	3,07 m ²

Powierzchnia pod ściankami z możliwością wyburzenia 2,25 m²

Loggia	19,48 m ²
Balkon	6,97 m ²

— Ściana z możliwością rozbiórki
— Ściana bez możliwości rozbiórki

INWESTOR - KONSORCJUM FIRM:

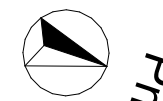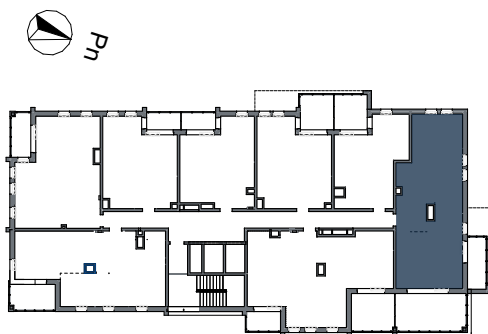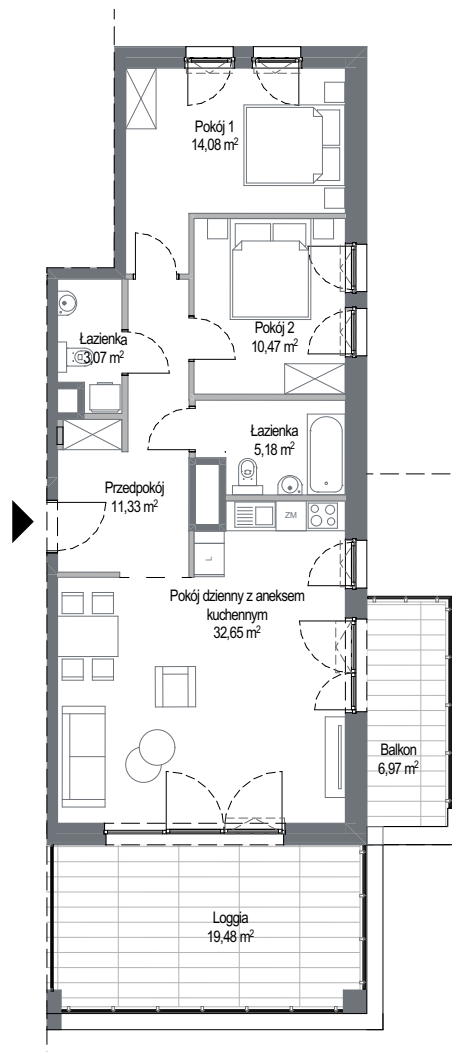

SKALA 1:150



Wyposażenie i standard wykończenia określa załącznik nr 2 do umowy. Kształt i wielkość balkonów (tarasów i loggi) oraz pionów went. może ulec zmianie. Niniejsza karta mieszkaniowa jest jedynie informacją handlową i nie stanowi oferty w rozumieniu art. 66 ust 1 Kodeksu Cywilnego.