

**POWIERZCHNIA MIESZKANIA**

**52,75 m<sup>2</sup>**

1.1. PRZEDPOKÓJ	6,43m <sup>2</sup>
1.2. ŁAZIENKA	3,62m <sup>2</sup>
1.3. POKÓJ 1	10,55m <sup>2</sup>
1.4. POKÓJ 2	7,61m <sup>2</sup>
1.5. POKÓJ Z ANEKSEM	22,93m <sup>2</sup>
1.6. WC	1,61m <sup>2</sup>

**POWIERZCHNIA DODATKOWA**

1.7. OGRÓDEK	17,32m <sup>2</sup>
--------------	---------------------

**LOKAL MIESZKALNY NR 1 (B/M0/1)**



**BUDYNEK B**

**POWIERZCHNIA 52,75m<sup>2</sup>**

**ILOŚĆ POKOI 3**



**SCHEMAT LOKALIZACJI, SKALA 1:1500**

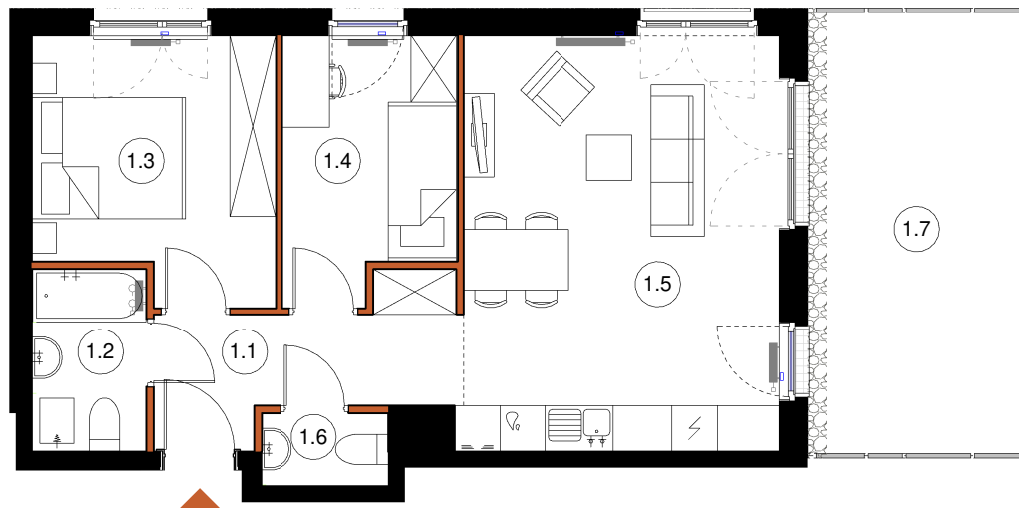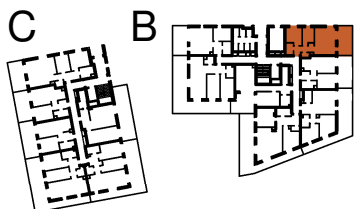

**LEGENDA:**

- ŚCIANY KONSTRUKCYJNE
- ŚCIANY DZIAŁOWE

TĘTNOWSKI DEVELOPMENT SP. Z O.O.  
UL. WROCŁAWSKA 80, 30-017 KRAKÓW  
EMAIL: BIURO@TETNOWSKI.PL  
TELEFON: 12 630 99 33

**ARANŻACJA WNETRZ JEST PRZYKŁADOWA**

NINIEJSZA OFERTA MA CHARAKTER INFORMACYJNY I NIE STANOWI OFERTY HANDLOWEJ W ROZUMIENIU ART. 66 § 1 KODEKSU CYWILNEGO

**UL. DROŹDŹOWA, KRAKÓW**

**PARTER**

**SKALA 1:100**