

lokal C5.04

nr na projekcie A4-5.04

Lokal mieszkalny
zam.zbiorowego


1 pokojowy

28,30 m²

pom. mieszkalne	23,28
łazienka	5,02


5 PIĘTRO

usytuowanie lokalu na kondygnacji

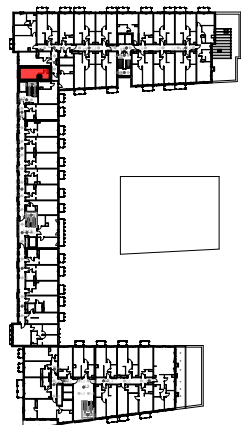

UWAGA: POWIERZCHNIE POMIESZCZEŃ NA RYSUNKU
PODANO WG NORMY - ISO 9836-2015-12

Niniejsza karta katalogowa ma charakter poglądowy i nie stanowi oferty w
rozumieniu przepisów Kodeksu Cywilnego

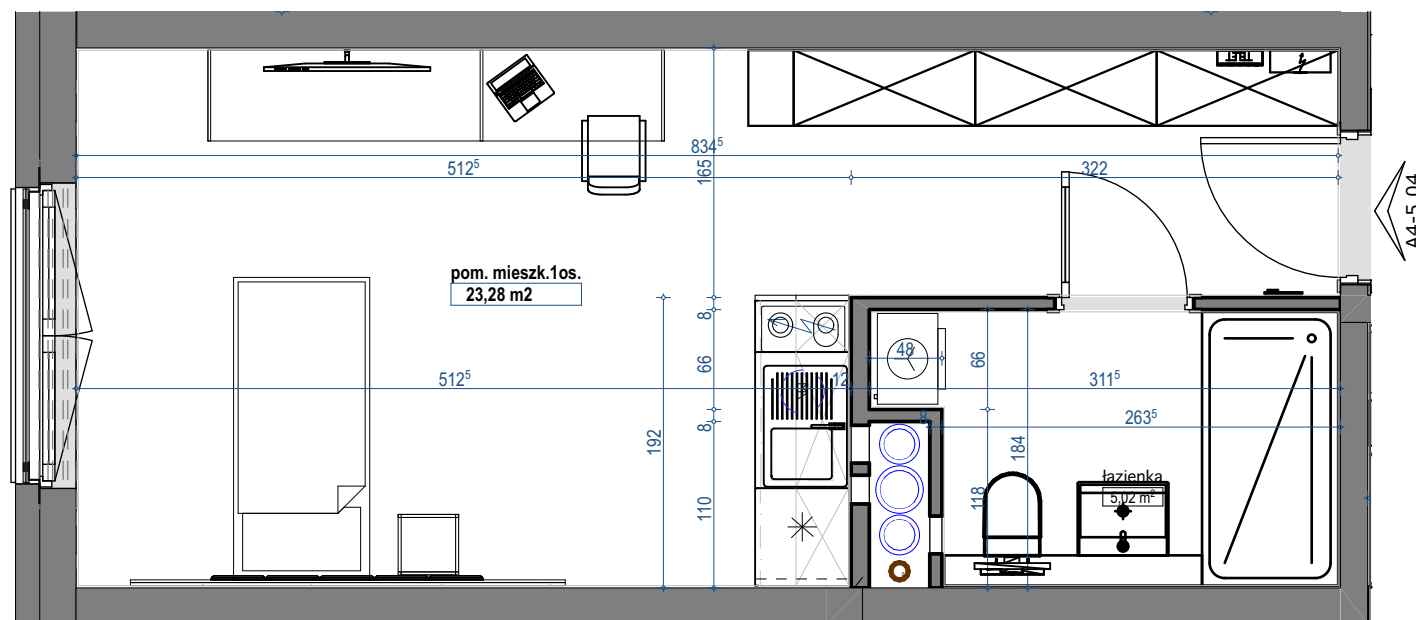

skala 1:50

