


BIURO SPRZEDAŻY


ul. Rycerska 1/1
51-313 Wrocław
tel. 71 725 63 20
biuro@osiedlerycerskie.com.pl
www.osiedlerycerskie.com.pl

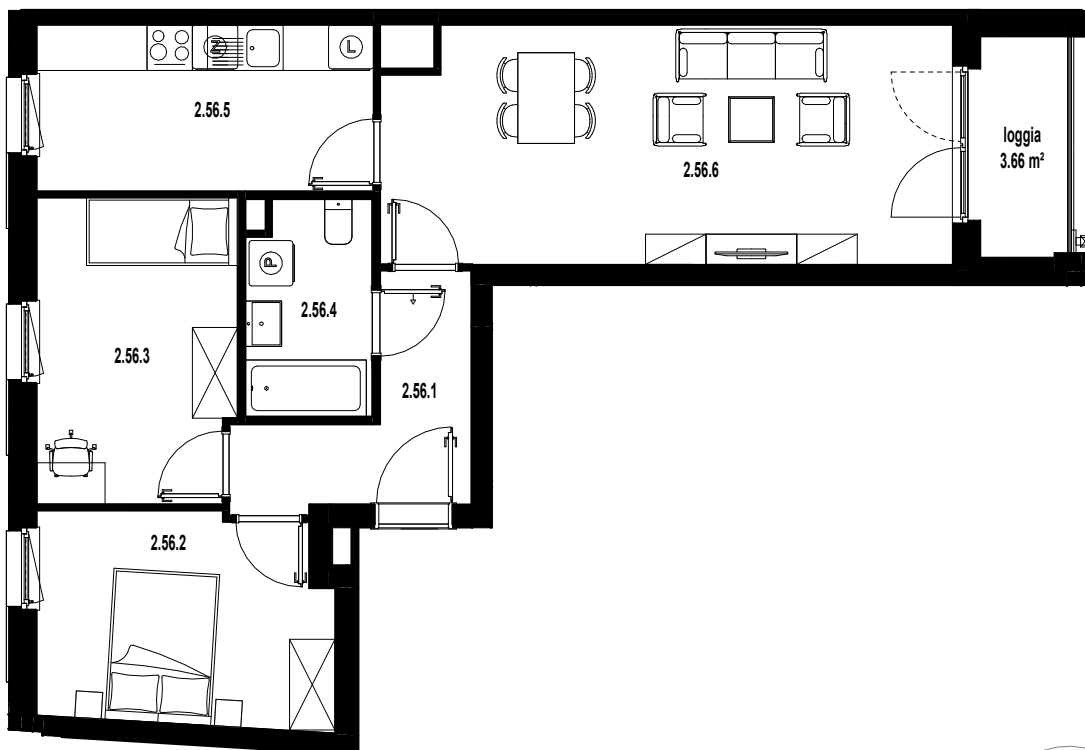

0 1m 2m 3m

SKALA 1:100

BUDYNEK WIELORODZINNY PRZY ULICY RYCERSKIEJ WE WROCŁAWIU
- POWIERZCHNIA UŻYTKOWA OBLICZANA WEDŁUG NORMY PN-ISO 9836:2015
- RZUT MIESZKANIA ZOSTAŁ SPORZĄDZONY NA PODSTAWIE PROJEKTU BUDOWLANEGO ORAZ WYKONAWCZEGO. ZASTRZEŻA SIĘ MOŻLIWOŚĆ ZMIAN W UKŁADZIE MIESZKAN I PODANYCH POWIERZCHNIACH, ZGODNIE Z ZAPISAMI UMOWY DEWELOPERSKIEJ.
- NA ETAPIE BUDOWY MOGĄ WYSTĄPIĆ ZMIANY W ZAKRESIE PIONÓW I KOLINÓW ORAZ KOREKTY OTWORÓW OKIENNYCH

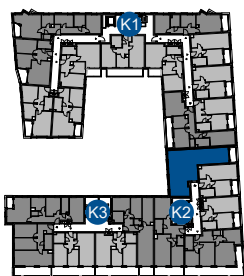

2 PIĘTRO

MIESZKANIE NR 2.56

2.56.1	przedpokój	6.01 m ²
2.56.2	pokój	10.61 m ²
2.56.3	pokój	10.56 m ²
2.56.4	łazienka	4.66 m ²
2.56.5	kuchnia	9.80 m ²
2.56.6	pokój dzienny	23.43 m ²
SUMA		65.07 m ²

B2STUDIO

NUMER KLATKI
K2

NUMER MIESZKANIA
56

POWIERZCHNIA MIESZKANIA
65.07 m²

**2
PIĘTRO**