




kontakt: tel.: 535 344 000  
e-mail: biuro@homereyou.pl

numer lokalu

#### LOKALIZACJA LOKALU NA RZUCIE 3. PIĘTRA

Skala: 1:1000

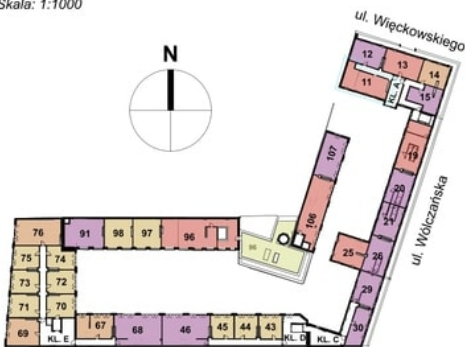


#### OZNACZENIA GRAFICZNE NA RYSUNKU

- lokale usługowe
- lokale mieszkalne - jednopokojowe
- lokale mieszkalne - dwupokojowe
- lokale mieszkalne - trzypokojowe
- lokale mieszkalne - czteropokojowe lub pięciopokojowe
- ogródki mieszkalne
- tarasy dachowe rekreacyjne
- 21 numeracja lokali wg systemu identyfikacji wizualnej obiektu
- lokalizacja mieszkania


#### LOKALIZACJA LOKALU NA RZUCIE 4. PIĘTRA

Skala: 1:1000

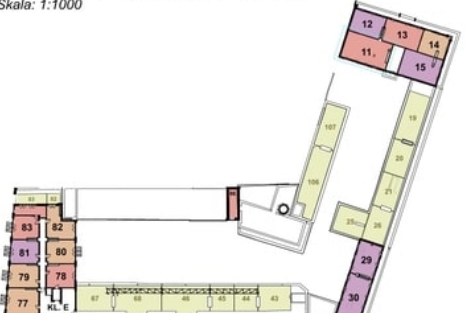


#### LOKALIZACJA LOKALU NA RZUCIE 5. PIĘTRA

Skala: 1:1000

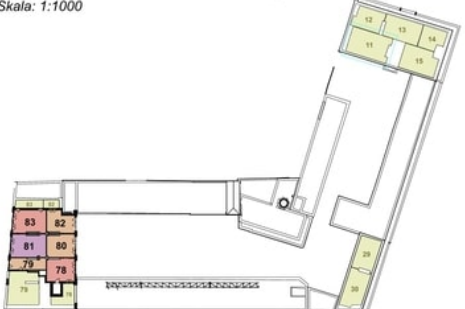


#### RZUT MIESZKANIA - POZIOM +3

Skala: 1:50

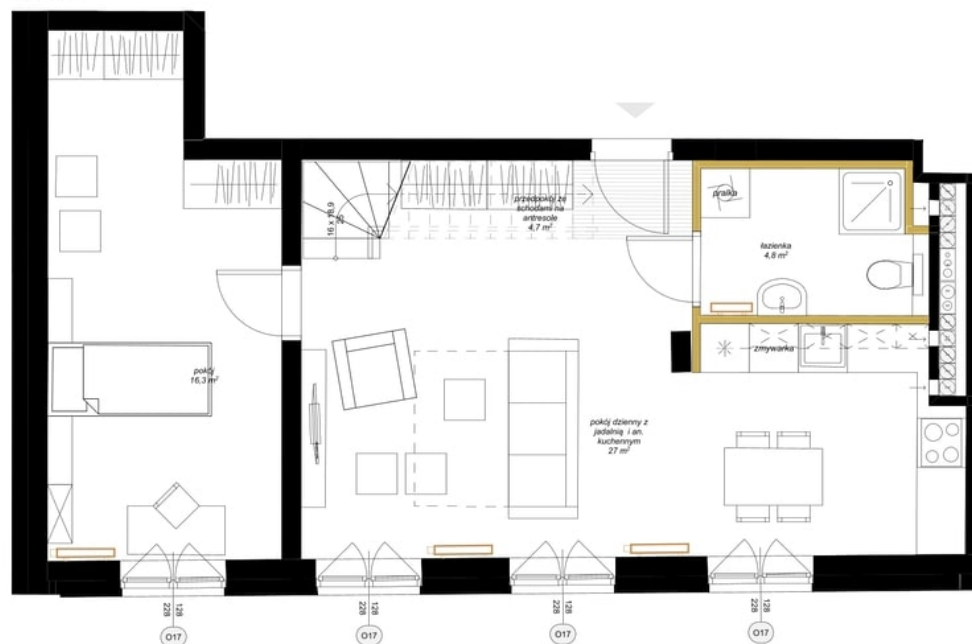


#### RZUT MIESZKANIA - POZIOM +4

Skala: 1:50

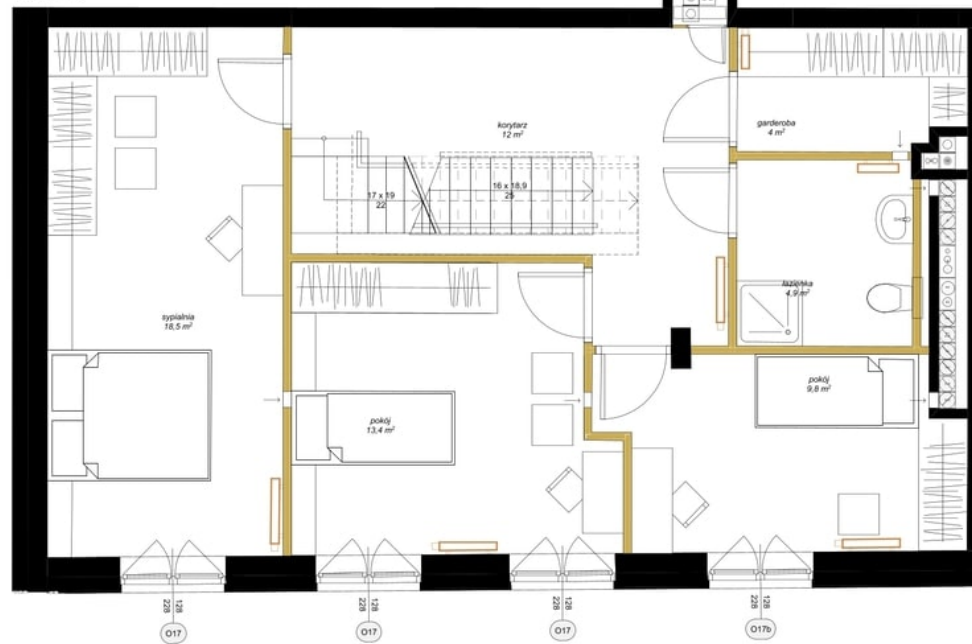

#### RZUT TARASU - POZIOM +5

Skala: 1:50

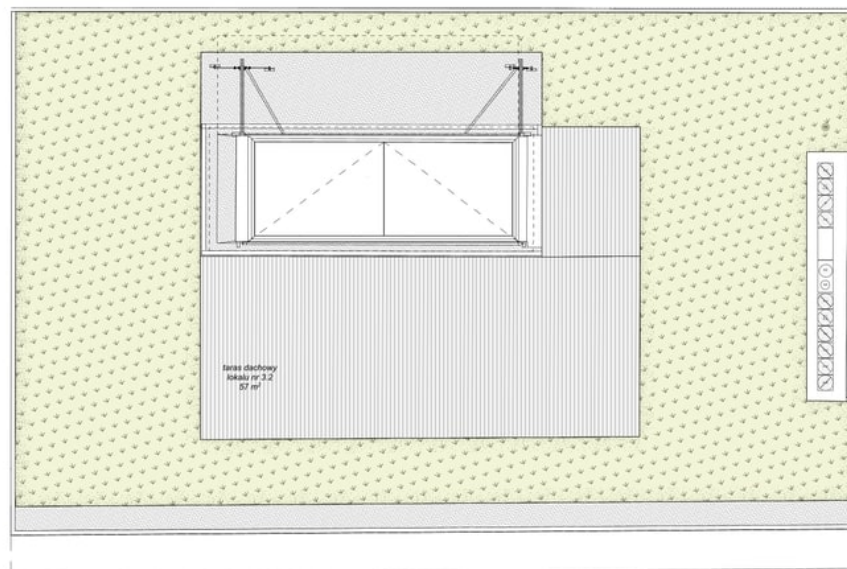

#### INFORMACJE O LOKALU

numer budynku:	BUDYNEK 1
kondygnacja:	PIĘTRO 3 / 4 / 5
oznaczenie wg. proj. budowlanego:	3.2
rozkład lokalu:	mieszkanie pięciopokojowe

#### ZESTAWIENIE POWIERZCHNI

Lokal nr 11		
nr pom.	nazwa pomieszczenia	pow. [m²]
1	pokój dzienny z jadalnią i an. kuchennym	27,05
2	łazienka	4,78
3	przedpokój ze schodami na antresole	4,72
4	pokój	16,31
5	sypialnia	18,47
6	pokój	13,40
7	pokój	9,85
8	korytarz	11,99
9	łazienka	4,90
10	garderoba	4,02
		<b>115,49 m²</b>

#### DODATKOWE INFORMACJE

wysokość pomieszczenia:	268 (poziom +3), 255 (poziom +4)
czy mieszkanie ma powierzchnie zewnętrzną - ogródek	nie
czy mieszkanie ma powierzchnie zewnętrzną - taras na dachu	tak powierzchnia: 57,0 m²
czy mieszkanie ma balkon	nie

#### OZNACZENIA GRAFICZNE NA RYSUNKU

- elementy projektowanej struktury budynku
- elementy projektowanej aranżacji przestrzennej lokalu (ścianki działowe z możliwością demontażu lub zmiany lokalizacji, uwzględniane przy zliczaniu powierzchni wewnętrznej lokalu)
- lokalizacja kaloryferów
- tereny biologicznie czynne
- wejście do lokalu