




Geodezyjna inwentaryzacja powierzchni użytkowej lokali
mieszkalnych

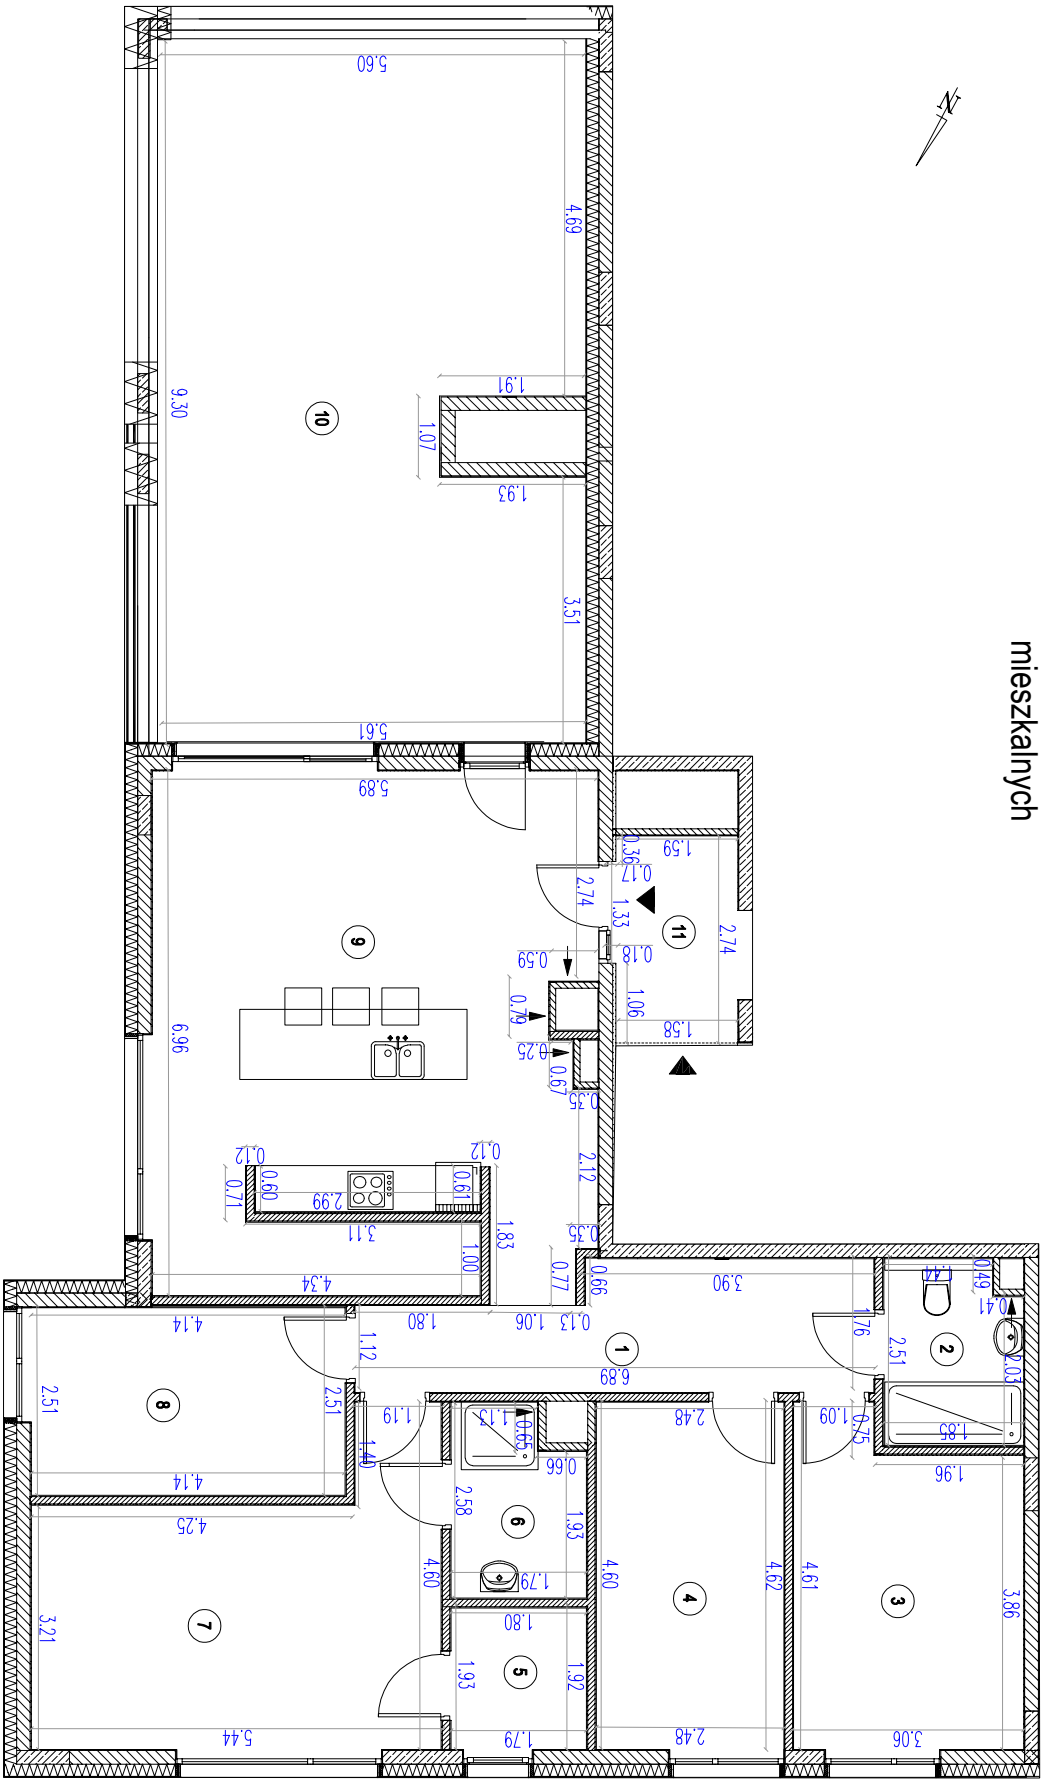

Szkic orientacyjny

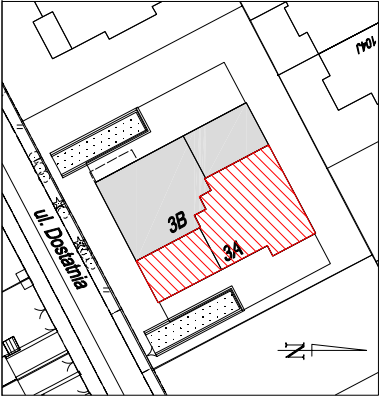

Lokalizacja lokalu na rzucie kondygnacji

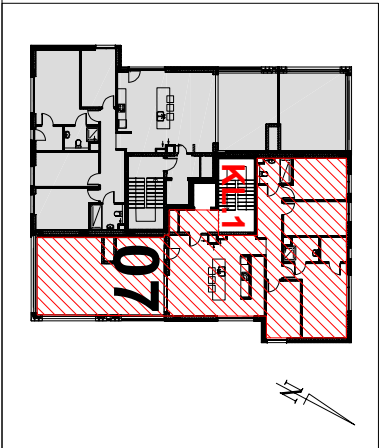

INWESTOR:
GOMINO 1 sp. z o.o.
02-476 Warszawa
ul. Bolesława Chrobrego 40 lok. U1

DWA BUDYNKI MIESZKALNE WIELORODZINNE Z
LOKALAMI USŁUGOWYMI, GARAŻAMI PODZIEMNYMI,
WEWNĘTRZNYMI INSTALACJAMI GAZOWYMI ORAZ
ZBIORNIKAMI RETENCYJNYMI
Warszawa rejon ul. Dostłabiej
działka nr ew. 7/5
z obrębku 1-06-19

ul. Dostłabia 3A 02-991 Warszawa	Lokal nr 07
Piętro/Kondygnacja	3/4
Klatka	1
Rodzaj pomieszczenia	Powierzchnia użytkowa
1 hol	10,19 m²
2 łazienka	4,44 m²
3 sypialnia	12,62 m²
4 sypialnia	11,44 m²
5 garderoba	3,45 m²
6 łazienka	4,19 m²
7 sypialnia	19,10 m²
8 sypialnia	10,40 m²
9 salon z arcysem	39,51 m²
Razem	115,34 m²
10 balkon	49,97 m²
11 przedsiłonek	4,58 m²

Uwaga:
Przedstawiona na rzucie aranżacja ma charakter poglądowy.
Pomiar i obliczenia wykonano zgodnie z normą PN-ISO9836:2015-12. Pomiar powierzchni wykonano w świetle wykończonych ścian. Dokładność pomiaru +/- 1 cm.
SKALA 1:100

AB Geodezja
USŁUGI GEODEZYJNO - KARTOGRAFICZNE
Łukasz Bednarczyk
Leonów 5, 08 - 480 Maciejówce
tel. 608372883, NIP 8262215763

Data wykonania: 03.2025 r.
Za zgodność ze stanem faktycznym