

POWIERZCHNIA MIESZKANIA

49,14 m²

2.1. PRZEDPOKÓJ	5,54m ²
2.2. ŁAZIENKA	5,50m ²
2.3. POKÓJ Z ANEKSEM	20,94m ²
2.4. POKÓJ	17,16m ²

POWIERZCHNIA DODATKOWA

2.5. LOGGIA	3,76m ²
-------------	--------------------

LOKAL MIESZKALNY NR 15 (B/M2/2)


BUDYNEK B

POWIERZCHNIA 49,14m²



ILOŚĆ POKOI 2



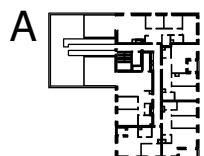

SCHEMAT LOKALIZACJI, SKALA 1:1500

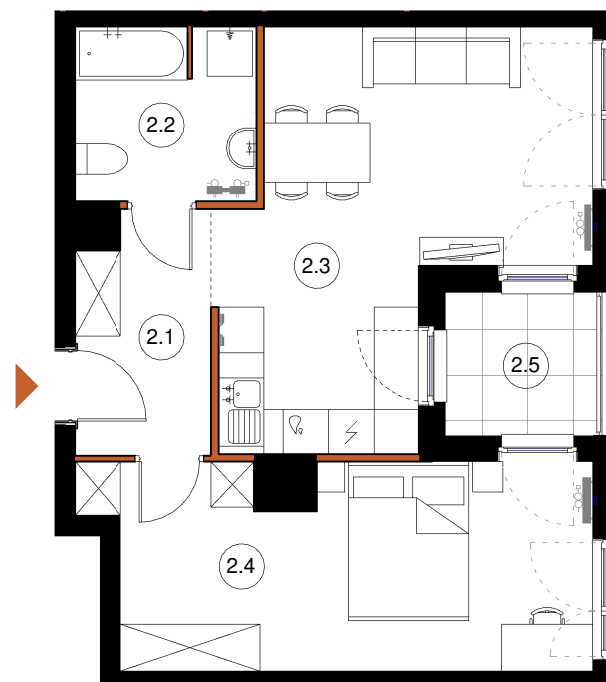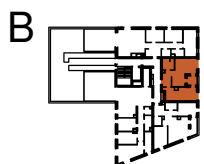

C



LEGENDA:

-  ŚCIANY KONSTRUKCYJNE
-  ŚCIANY DZIAŁOWE

TĘTNOWSKI DEVELOPMENT SP. Z O.O.
UL. WROCŁAWSKA 80, 30-017 KRAKÓW
EMAIL: BIURO@TETNOWSKI.PL
TELEFON: 12 630 99 33

ARANŻACJA WNETRZ JEST PRZYKŁADOWA

NINIEJSZA OFERTA MA CHARAKTER INFORMACYJNY I NIE STANOWI OFERTY HANDLOWEJ W ROZUMIENIU ART. 66 § 1 KODEKSU CYWILNEGO

UL. DROŻDŻOWA, KRAKÓW

2 PIĘTRO

SKALA 1:100