

BUDYNEK B3
II Piętro
Mieszkanie 3 - pokojowe

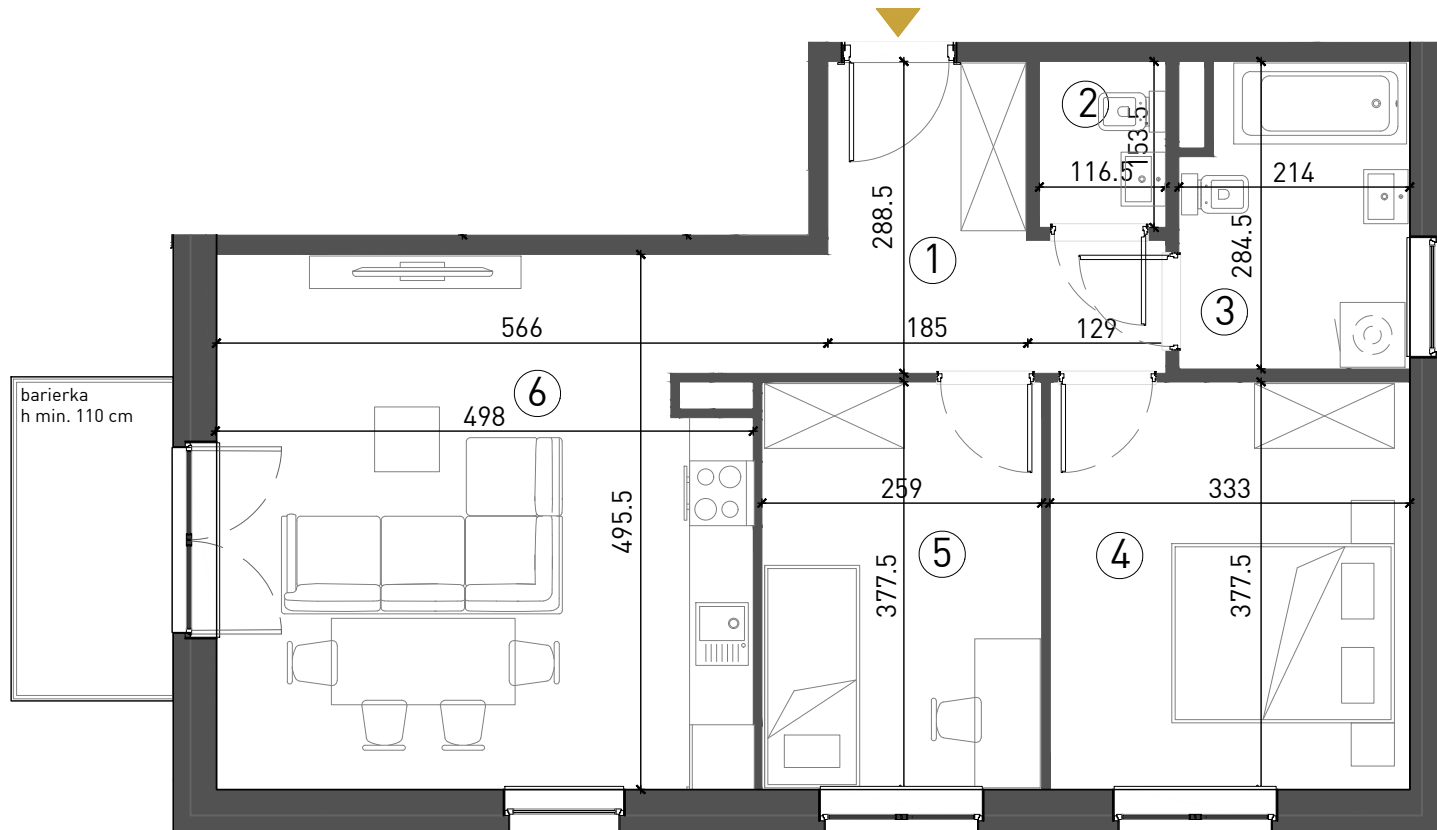
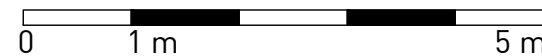
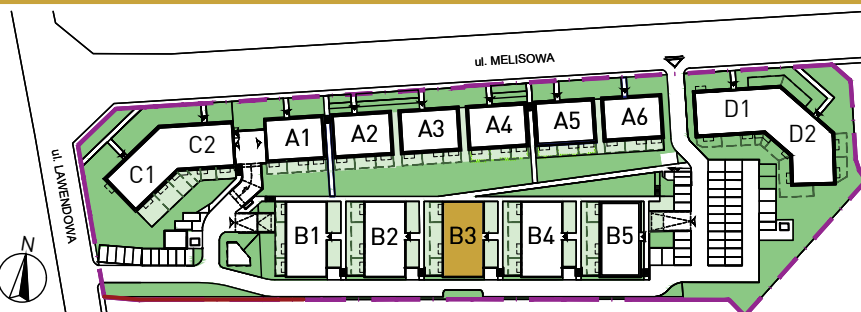
1. Przedpokój	7,48 m ²
2. WC	1,71 m ²
3. Łazienka	5,66 m ²
4. Sypialnia	12,35 m ²
5. Pokój	9,58 m ²
6. Salon + aneks kuch.	24,07 m ²

Pow. mieszkalna 60,85 m²
7. Balkon ok 4,45 m²
INFORMACJA

Rzut ma charakter informacyjny i nie stanowi oferty w rozumieniu handlowym i Kodeksu Cywilnego. Przedstawiona aranżacja mieszkania, rozmieszczenia mebli i elementów wyposażenia jest przykładowa. Rzeczywista powierzchnia mieszkania zostanie obliczona na podstawie obmiaru powykonawczego zgodnie z zawartą umową deweloperską. Wizualizacje stanowią element poglądowy. Kolorystyka, elementy bryły budynku oraz elewacja mogą ulec zmianie. **Wymiary projektowe orientacyjne bez uwzględnienia grubości tynków ścian wewnętrznych mieszkania.**

DEWELOPER

tel. 502 122 330
 e-mail: sprzedaz@arkop.com.pl
www.arkop-dweloper.pl
 ul. Jerzmanowska 18 54-530 Wrocław

ARCHITEKT
 barierka
 h min. 110 cm
**SCHEMAT OSIEDLA****RZUT KONDYGNACJI**