


SCALA

APARTAMENTY

GDAŃSK ŚRÓDMIEŚCIE

WWW.MODERNA.PL

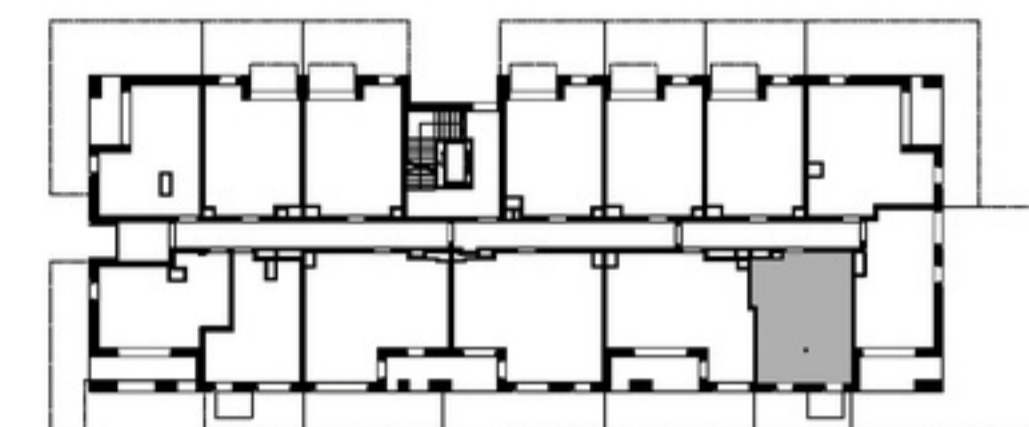


BUDYNEK 3
LOKAL USŁUGOWY NR 0.6 **POZIOM 0**

POWIERZCHNIA WEWNĘTRZNA 37,55 m²
 POWIERZCHNIA UŻYTKOWA 37,03 m²

KORYTARZ 4,23 m²
 POKÓJ DZIENNY + ANEKS KUCHENNY 28,67 m²
 ŁAZIENKA 4,13 m²
 TARAS 2,92 m²
 OGRÓDEK 10,25 m²

— ŚCIANA Z MOŻLIWOŚCIĄ ROZBIÓRKI
 — ŚCIANA BEZ MOŻLIWOŚCI ROZBIÓRKI

moderna
Superior living

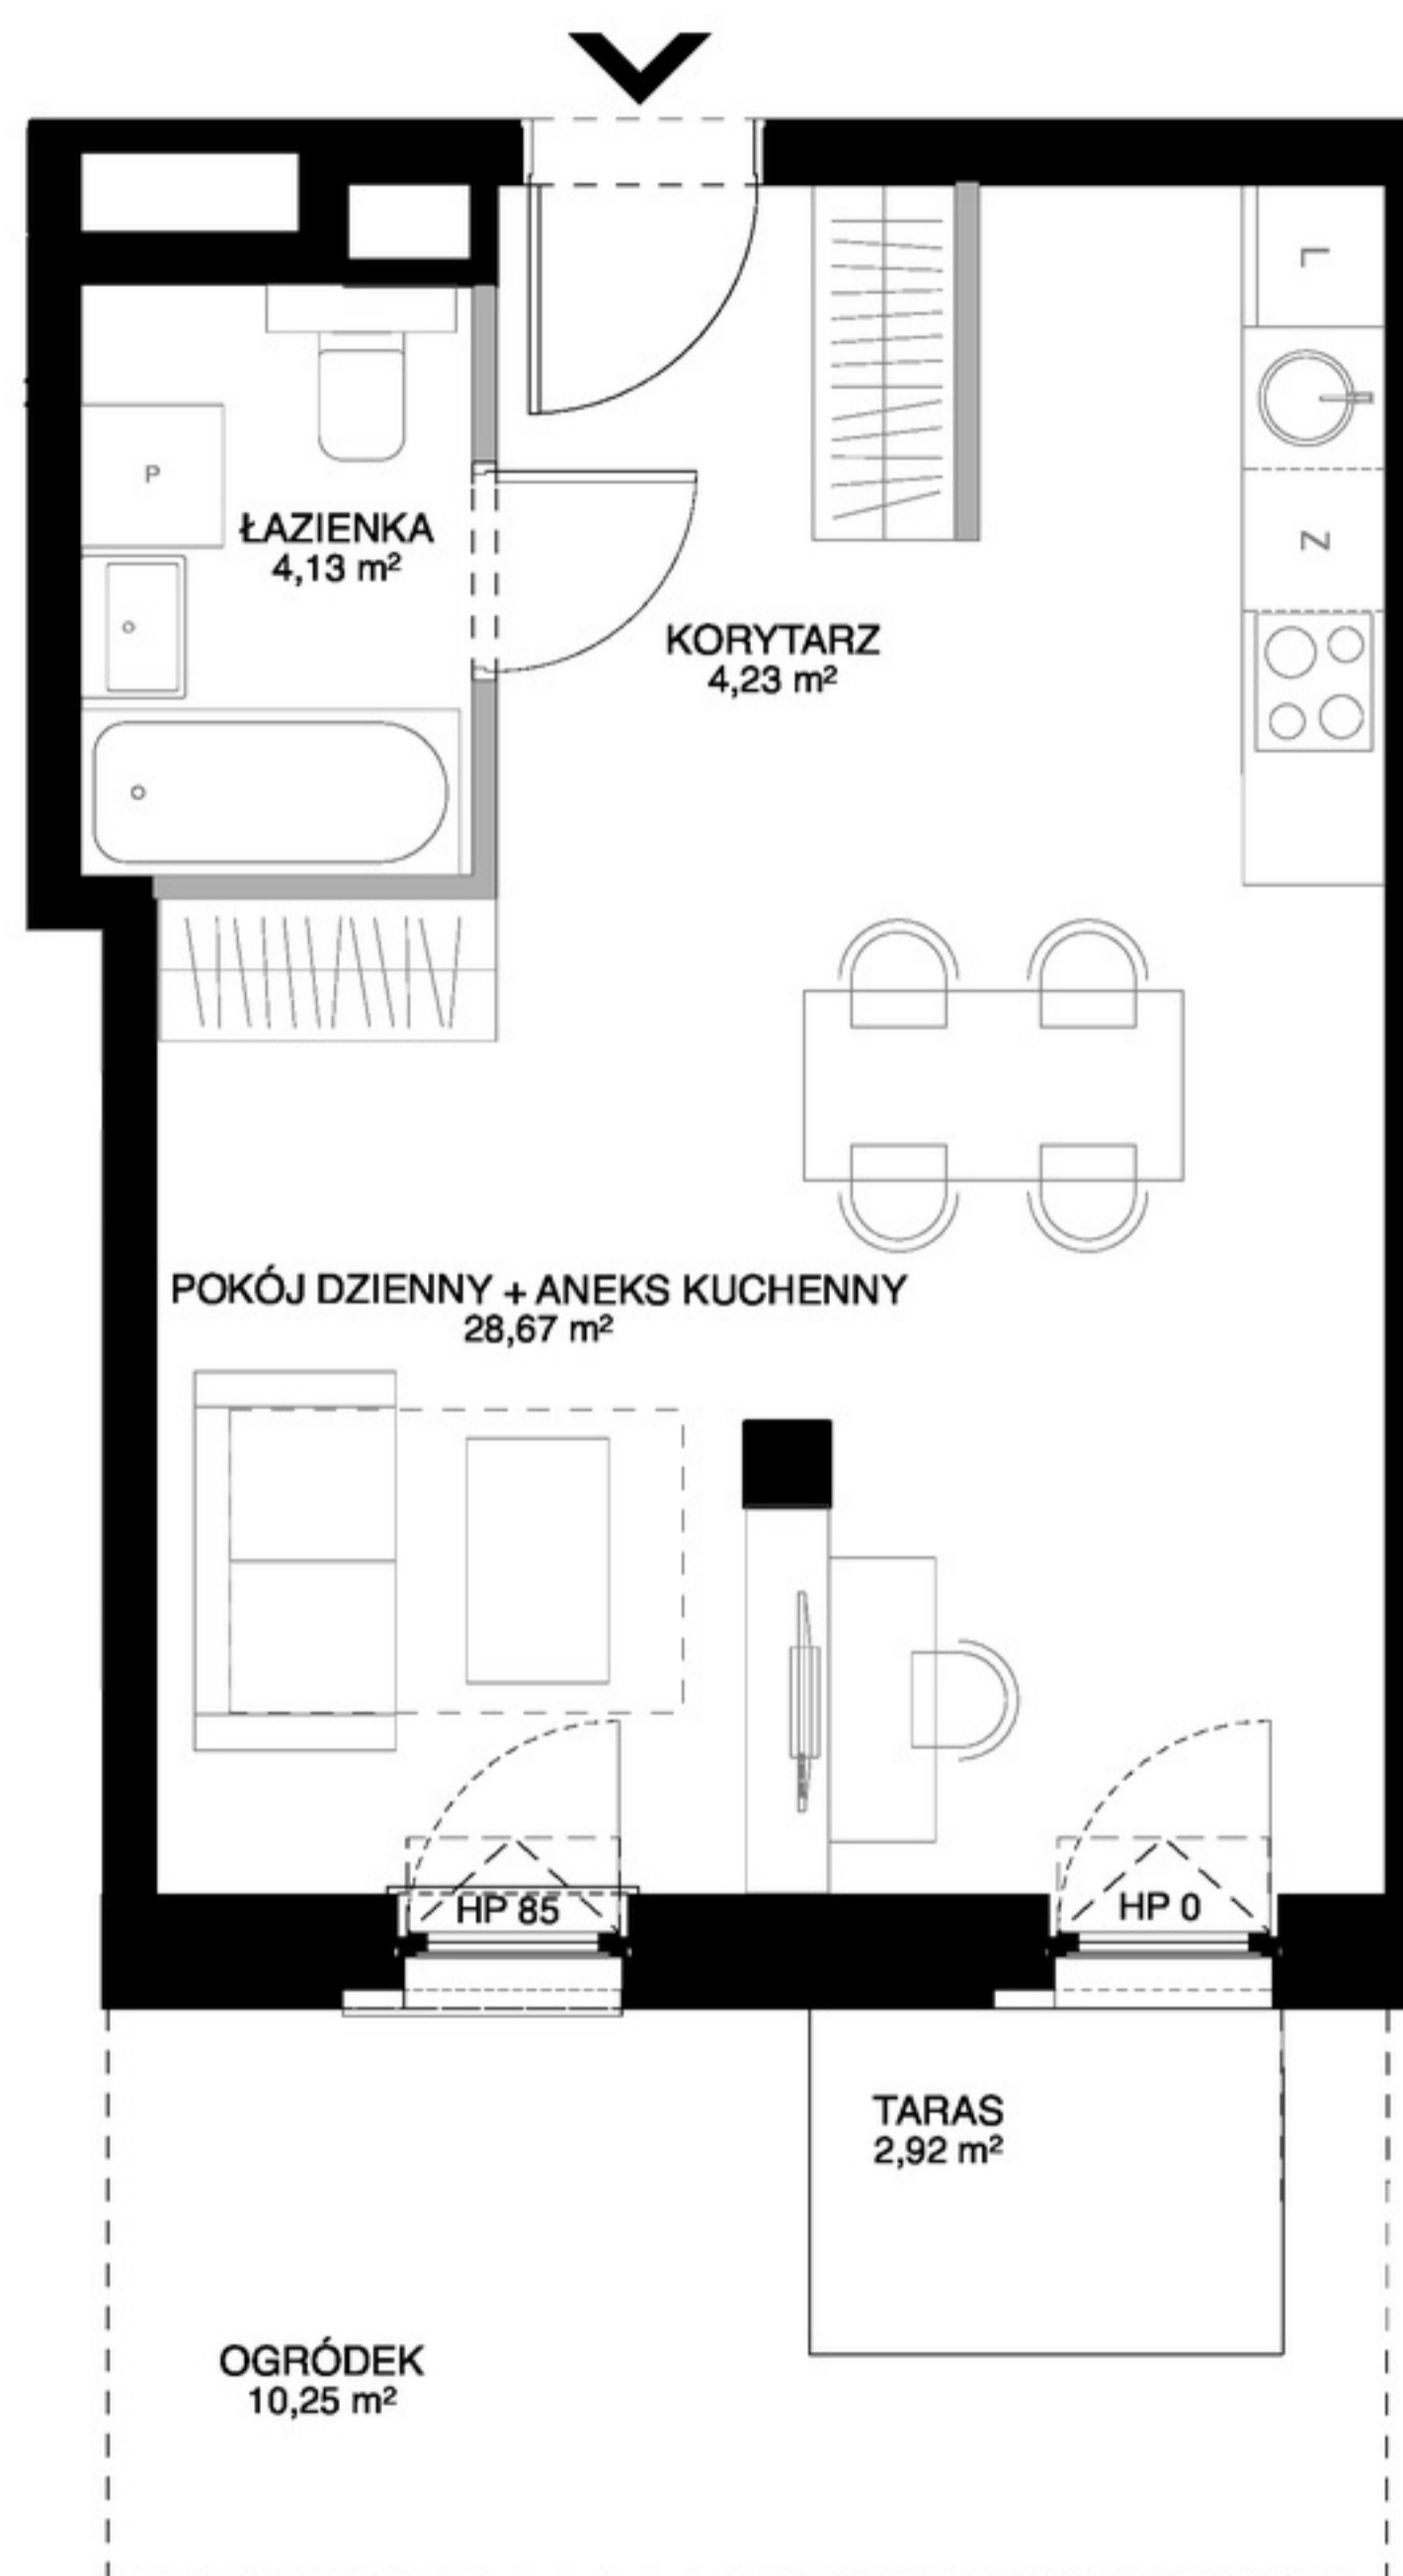

0 1 2 5m



1. Przykładowa aranżacja lokalu, przedstawiona na rzucie, ma charakter poglądowy. Aranżacja oraz wyposażenie nie stanowią oferty handlowej oraz zobowiązania umownego.
2. W trakcie prac budowlanych mogą wystąpić niewielkie różnice w wymiarach, lokalizacji przyborów sanitarnych oraz punktów instalacyjnych, prezentowanych na aranżacji. Różnice te wynikają ze specyfiki prac budowlanych.