



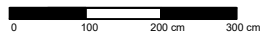

skala 1:100

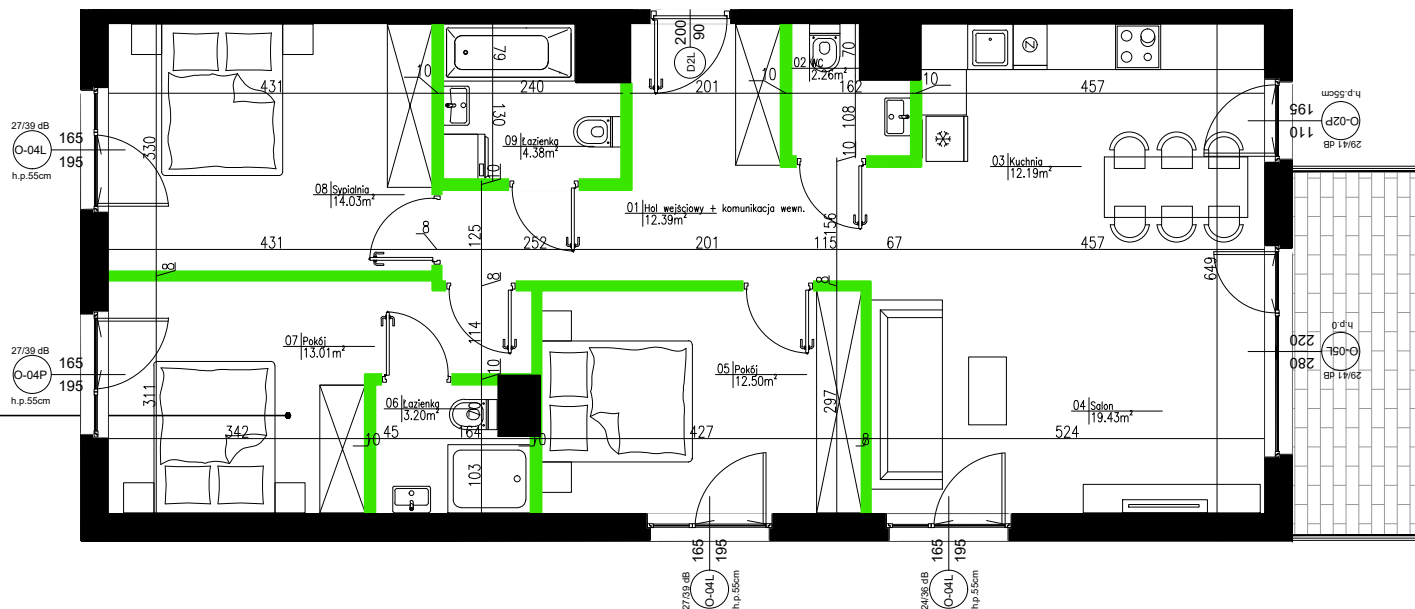

19



LEGENDA:

Wejście i numer lokalu mieszkalnego

Ściany zewnętrzne (ocieplone)

Elementy konstrukcyjne (żelbetowe)

Kominy

Ściany międzylokalowe

Ściany działowe (nadające się do demontażu)

Możliwe wydzielenie ścianą

Oznaczenie okien:
S - szerokość w świetle muru
H - wysokość w świetle muru
h.p. - wysokość parapetu

UWAGA: Wymiary okien mogą ulec nieznaczny zmianom, w zależności od technologii okien


KARTY KATALOGOWE LOKALU
/opracowane na podstawie projektu budowlanego,
nie przeznaczone do celów wykonawczych/

- powierzchnie podane wg obowiązującej normy PN-ISO 9836:1997 (w tynkach)
- wymiary pomieszczeń podane są w świetle murów (w tynkach)
- ze względu na trwające prace projektowe powierzchnie mogą ulec zmianie
- wyposażenie tylko w celach prezentacji, nie stanowi zobowiązania umownego
- ze względu na trwające prace projektowe lokalizacja, ilość i wielkość grzejników może ulec zmianie
- niniejszy projekt nie stanowi oferty w rozumieniu przepisów kodeksu cywilnego
- wyjście na taras- możliwa różnica poziomów
- na wszystkie zmiany należy uzyskać zgodę projektanta
- wysokość mieszkania wynosi około 2,7m

AURA

MOKOTÓW

Położenie lokalu na terenie inwestycji:

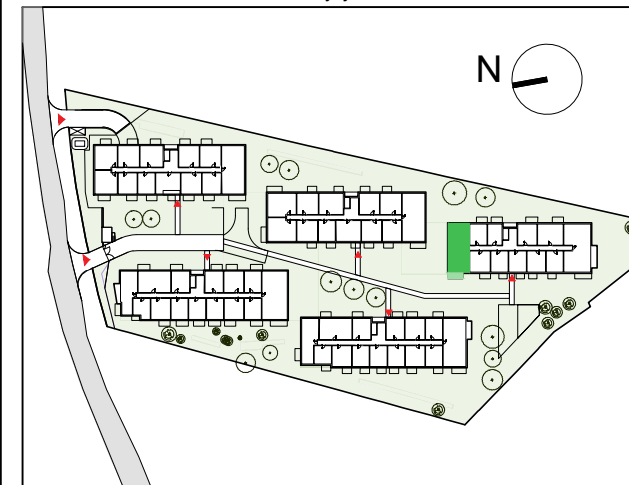

Dane mieszkania:

BUDYNEK E, PIĘTRO I

LOKAL	E 19
4 POKOJOWE	
Powierzchnia użytkowa po odjęciu powierzchni pod ściankami działowymi	93.39m ²

-hol wejściowy	12.39m ²
-łazienka	4.38m ²
-WC	2.26m ²
-salon	19.43m ²
-kuchnia	12.19m ²
-sypialnia	14.03m ²
-pokój	13.01m ²
-pokój	12.50m ²
-łazienka prywatna	3.20m ²
-pow. pod ściankami działowymi	3.76m ²
-balkon	8.66m ²

Inwestor:

MILL-YON
MILL-YON MOKOTÓW
sp. z o.o.
al. J. Ch. Szucha 3/3
00-580 Warszawa

Architektura:

FBT
FBIKOWSKA
architektury
urbanistycznej
FBT sp. z o.o.
ul. F. Klimczaka 13/U9
02-797 Warszawa