

MIESZKANIE A.M34

BUDYNEK A


II PIĘTRO

POW. 80,25m²


4 POKOJE




MD-KM3 SP. Z O.O.
ulica Stelmachów nr 58/LU5, 31-341 Kraków
tel. +48 12 661 53 45

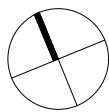

PIĘTRO 2

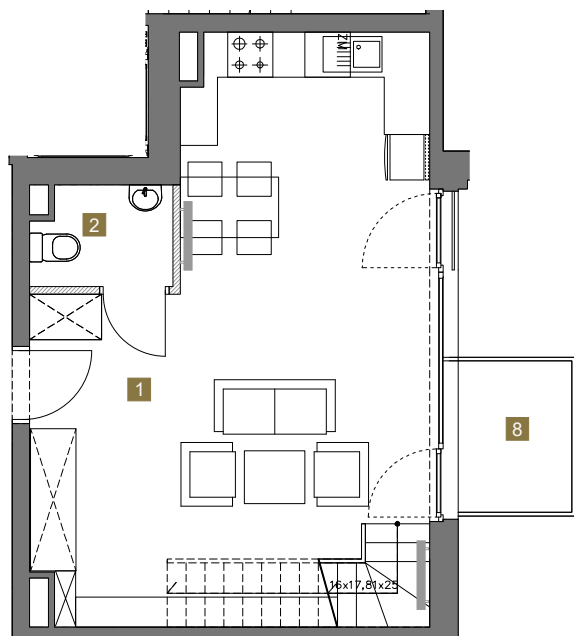

PIĘTRO 3

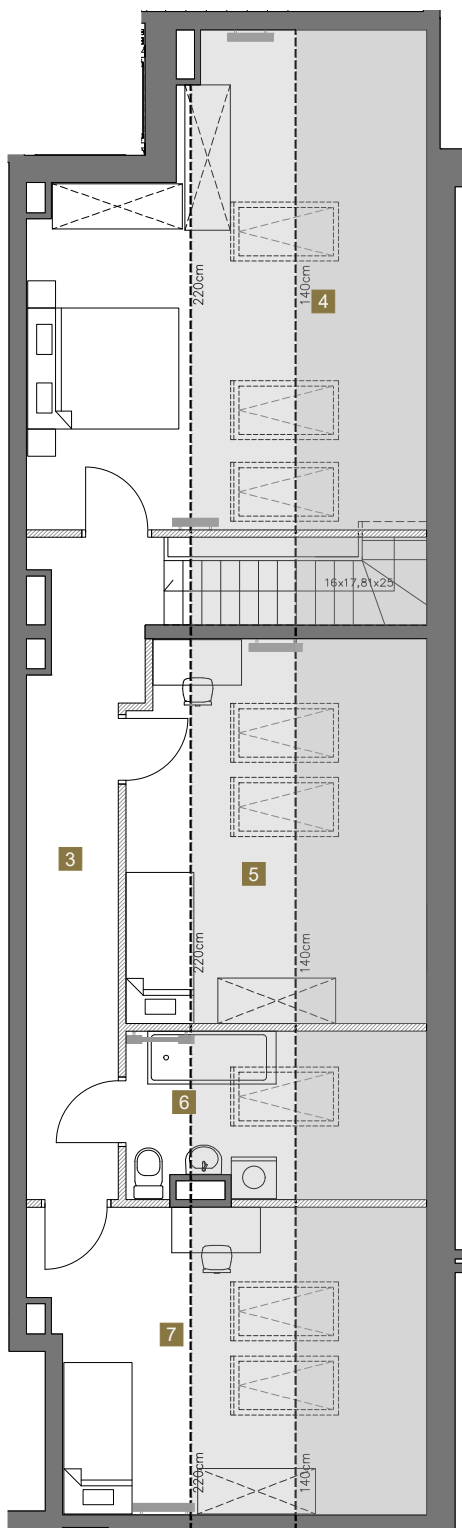


WYSOKOŚĆ POMIESZCZENIA PONIŻEJ 140cm
powierzchnia nie wliczona do powierzchni użytkowej
WYSOKOŚĆ POMIESZCZENIA OD 140cm DO 220cm
powierzchnia liczona jako 50% powierzchni użytkowej

MINIMALNA WYSOKOŚĆ W POMIESZCZENIU: 40cm
MAKSYMALNA WYSOKOŚĆ W POMIESZCZENIU: 300cm



ul. Sosnowiecka

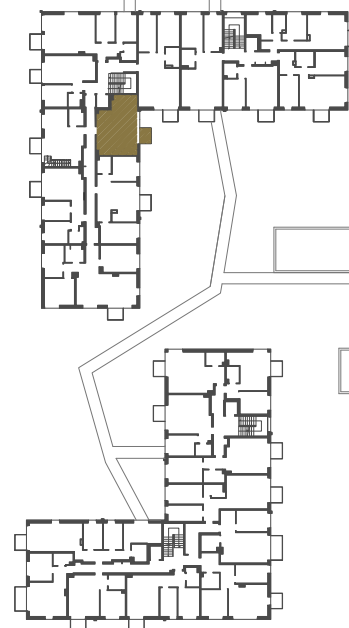

ZESTAWIENIE POMIESZCZEŃ:

PIĘTRO 2

1	SALON Z ANEKSEM	31,31m ²
2	ŁAZIENKA	2,30m ²

PIĘTRO 3

3	KORYTARZ	11,14m ²
4	SYPIALNIA	14,50m ²
5	SYPIALNIA	7,54m ²
6	ŁAZIENKA	3,19m ²
7	SYPIALNIA	10,27m ²

POWIERZCHNIA UŻYTKOWA: 80,25m²

8	BALKON	3,00m ²
---	--------	--------------------

OZNACZENIA:

ŚCIANY DZIAŁOWE (z opcją demontażu)
ŚCIANY NOŚNE (bez opcji demontażu)

SKALA:

