

NARAMOWICKA

N172

lokal 5.3

nr na projekcie A1-5.02


Lokal mieszkalny  
zamieszkania zbiorowego

1 pokojowy **34,31 m<sup>2</sup>**

|                    |       |
|--------------------|-------|
| pom. mieszk. 2 os. | 30,57 |
| łazienka           | 3,74  |

## 5 PIĘTRO


usytuowanie lokalu na kondygnacji

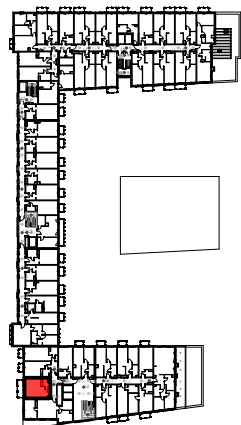

UWAGA: POWIERZCHNIE POMIESZCZEŃ NA RYSUNKU  
PODANO WG NORMY - ISO 9836-2015-12

Niniejsza karta katalogowa ma charakter poglądowy i nie stanowi oferty w  
rozumieniu przepisów Kodeksu Cywilnego

biuro sprzedaży  
Naramowicka 172 sp. z o.o.  
ul. Św. Marcin 11A/17  
61-803 Poznań

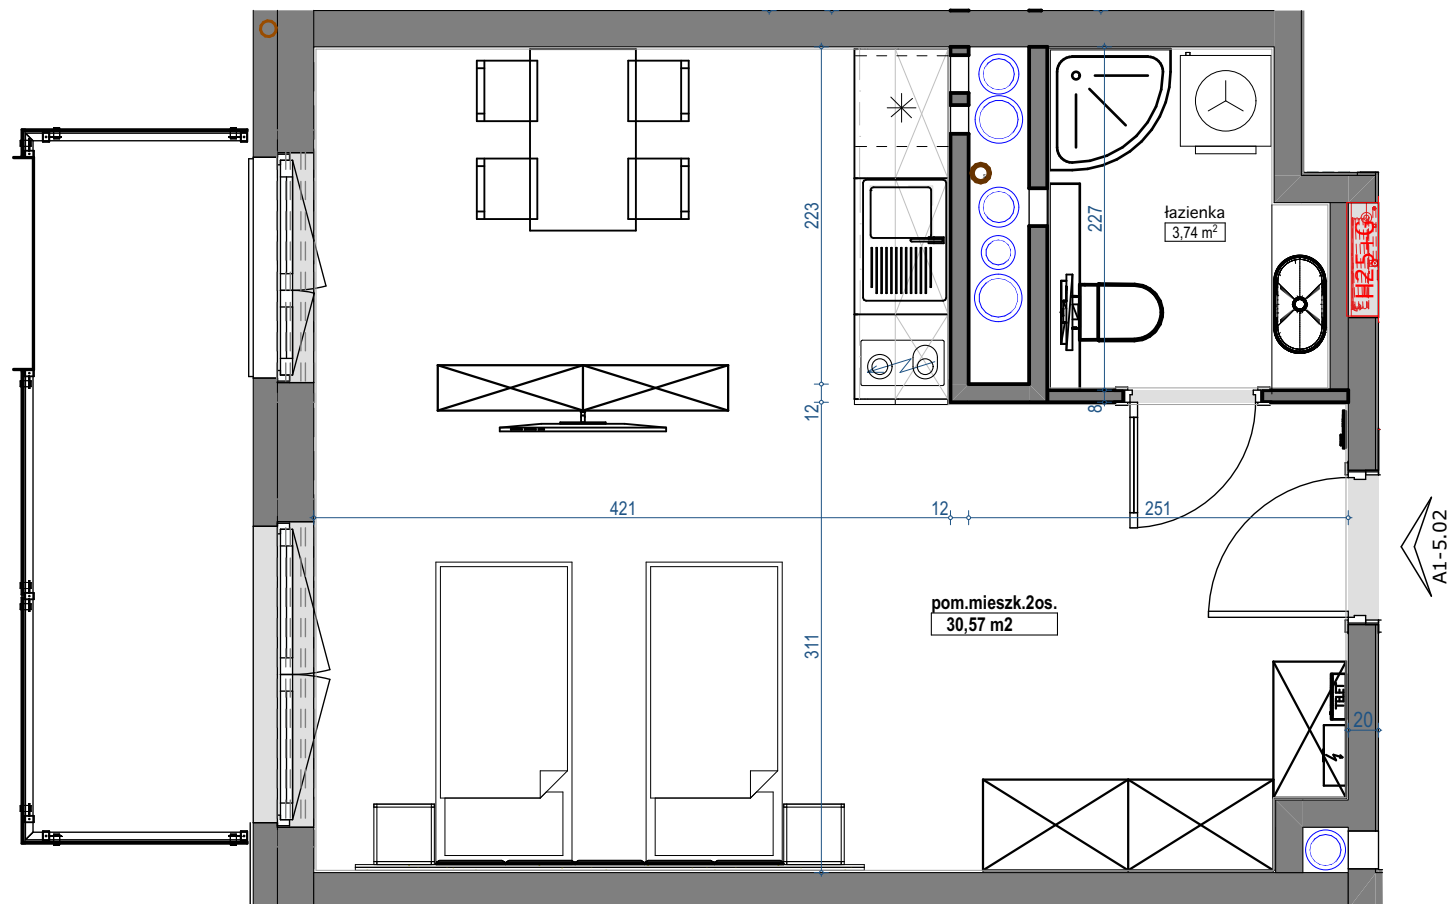

skala 1:50

