

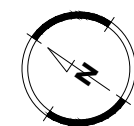


LOKAL NR A2.74

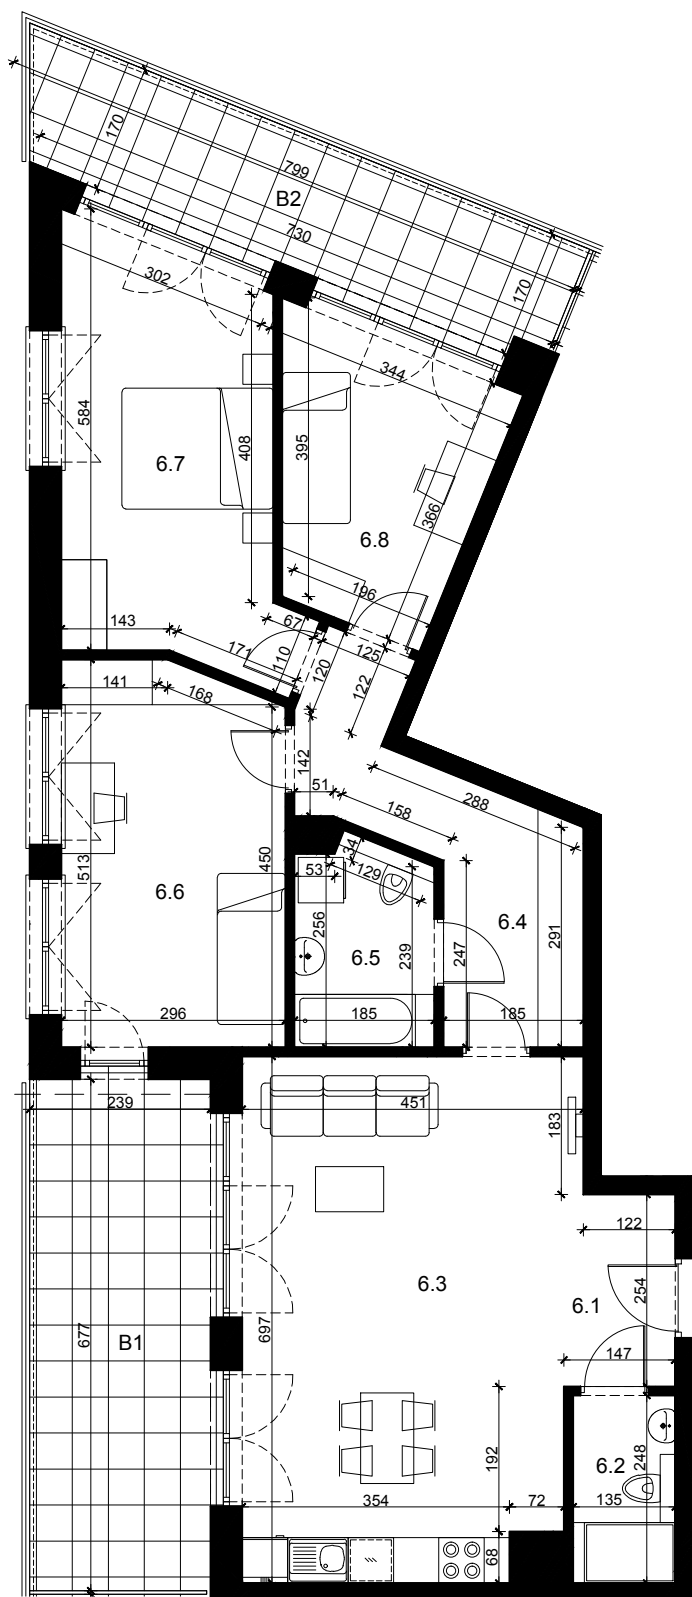

SKALA 1:100

NUMER LOKALU	A2.74
KONDYGNACJA	PIĘTRO VI
LICZBA POKOI	4
POWIERZCHNIA BALKONU B1	16,17 m ²
POWIERZCHNIA BALKONU B2	12,87 m ²
6.1 PRZEDPOKÓJ	3,05 m ²
6.2 ŁAZIENKA	3,23 m ²
6.3 POKÓJ Z ANEKSEM KUCH.	29,92 m ²
6.4 PRZEDPOKÓJ	9,73 m ²
6.5 ŁAZIENKA	4,71 m ²
6.6 POKÓJ	14,46 m ²
6.7 POKÓJ	15,37 m ²
6.8 POKÓJ	9,67 m ²
POWIERZCHNIA UŻYTKOWA MIESZKANIA:	90,14 m²

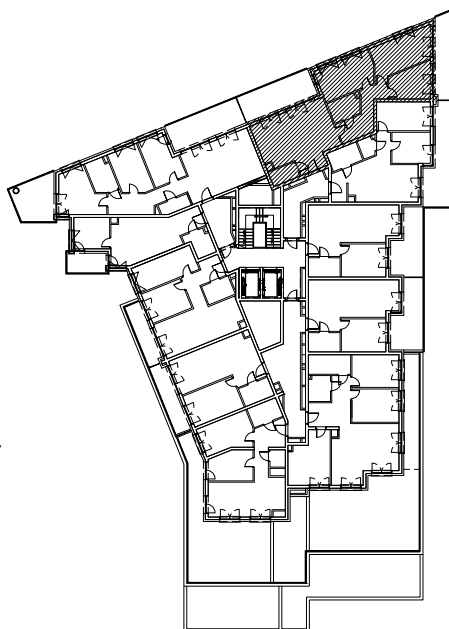

SCHEMAT KONDYGNACJI



Przedstawiona aranżacja lokalu jest przykładowa. Meble, biały montaż oraz drzwi wewnętrzne nie stanowią elementu wyposażenia lokalu. Podane na karcie wymiary pomieszczeń są poglądowe, wskazano je zgodnie z projektem wykonawczym. Powierzchnia użytkowa lokalu zgodnie z normą PN-ISO 9836:2015-12 oraz z Rozporządzeniem Ministra Rozwoju z dnia 11 września 2020 r. w sprawie szczegółowego zakresu i formy projektu budowlanego. Powierzchnia użytkowa lokalu jest obliczana w metrach kwadratowych z dokładnością do dwóch miejsc po przecinku.