


GDAŃSK, UL. GUDERSKIEGO 1 BUDYNEK E  
 LOKAL MIESZKALNY NR 12  
 PU = 40,06 m<sup>2</sup>

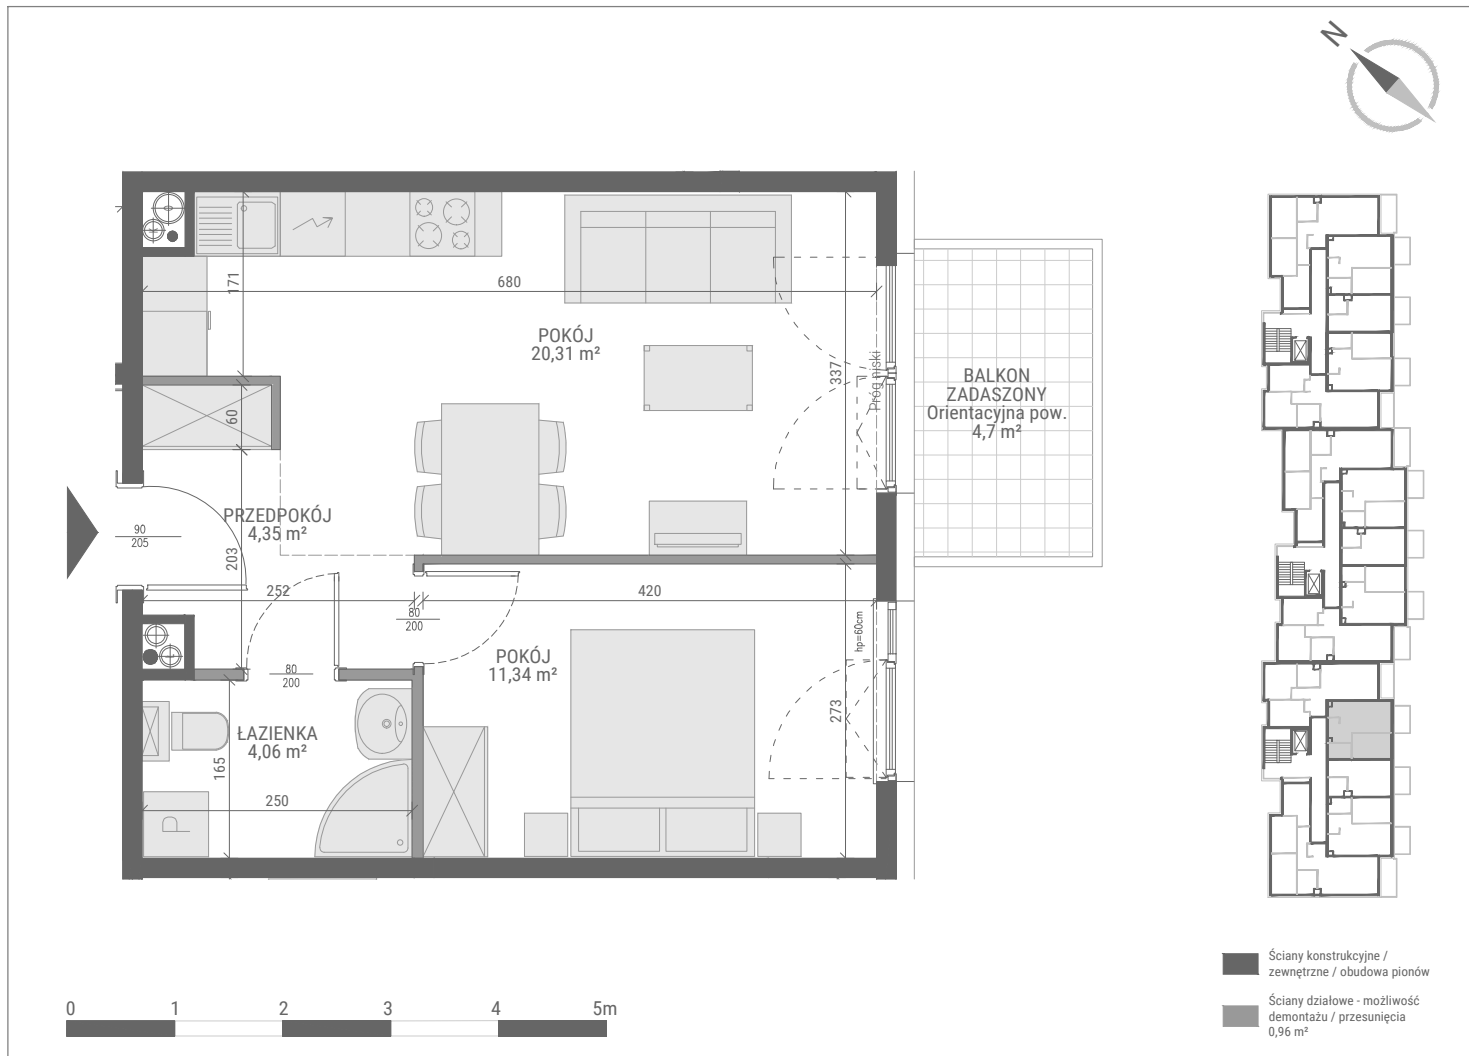

## PIĘTRO 2 | KLATKA 1 | BUDYNEK E

1. POKÓJ Z ANEKSEM KUCHENNYM	20,31 m <sup>2</sup>
2. POKÓJ	11,34 m <sup>2</sup>
3. PRZEDPOKÓJ	4,35 m <sup>2</sup>
4. ŁAZIENKA	4,06 m <sup>2</sup>
	<b>40,06 m<sup>2</sup></b>

