


INWESTOR  
INHOME WOŁOWA sp. z o.o.  
ul.F.Joliot-Curie 28/U2  
02-646 Warszawa

BIURO SPRZEDAŻY  
OFFICE LUMIÈRE CENTER  
ul.Łąkowa 29 (parter)  
90-554 Łódź

+ 48 695 500 400  
www.ihre.pl

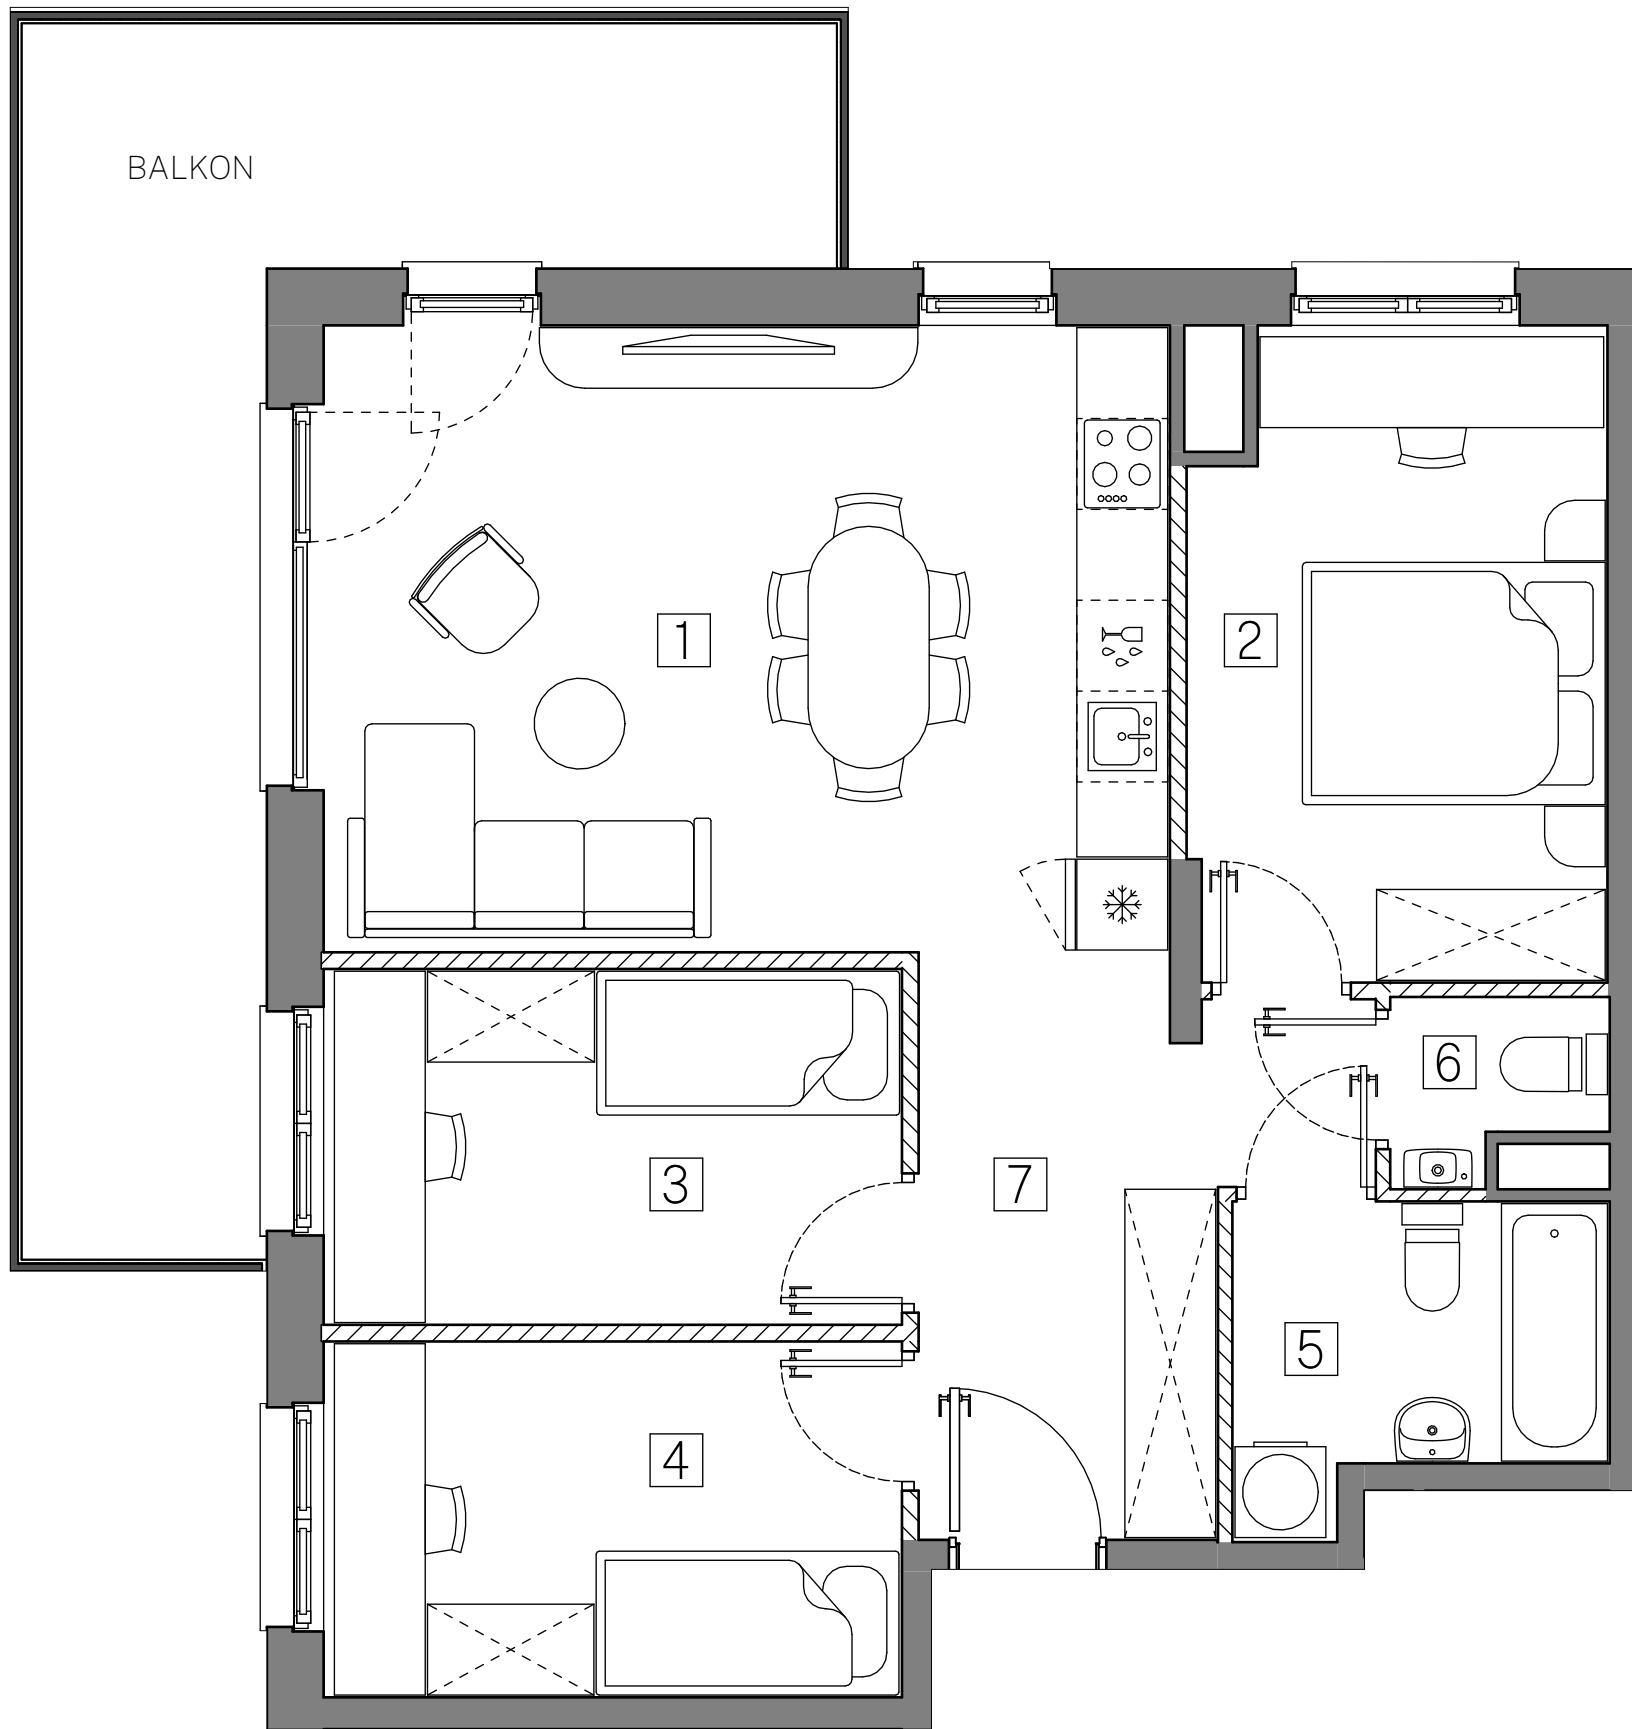

SKALA




UWAGA:


1. POWIERZCHNIE I LOKALIZACJĘ URZĄDZEŃ SANITARNYCH PODANO NA PODSTAWIE PROJEKTU WYKONAWCZEGO. MOŻLIWE JEST WYSTĄPIENIE NIEWIELKICH ZMIAN NA ETAPIE REALIZACJI.  
2. POWIERZCHNIA UŻYTKOWA MIESZKANIA OKREŚLONA JEST NA ZASADACH WSKAZANYCH W ROZPORZĄDZENIU MINISTRA ROZWOJU Z DNIA 11.09.2020 R. W SPRAWIE SZCZEGÓŁOWEGO ZAKRESU FORMY PROJEKTU BUDOWLANEGO ORAZ PRZY UWZGLĘDNIENIU TREŚCI POLSKIEJ NORMY PN-ISO 9836:2015-12.  
3. POWIERZCHNIA MIESZKANIA WYLICZANA JEST JAKO SUMA POWIERZCHNI UŻYTKOWEJ MIESZKANIA ORAZ POWIERZCHNI POD ŚCIANKAMI DZIAŁOWYMI.  
4. NINIEJSZA KARTA KATALOGOWA NIE STANOWI OFERTY W ROZUMIENIU PRZEPISÓW KODEKSU CYWILNEGO.



ART-PARK

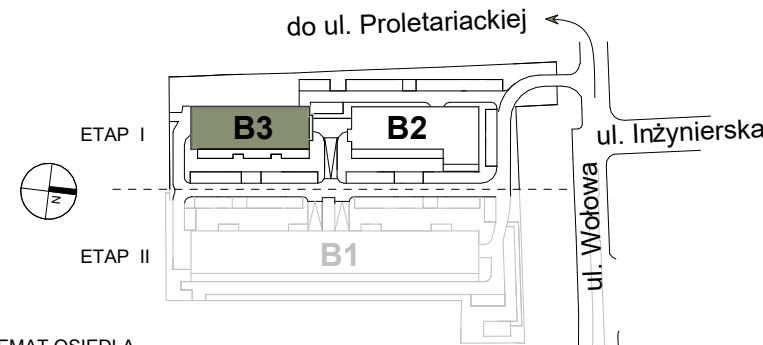

SCHEMAT OSIEDLA

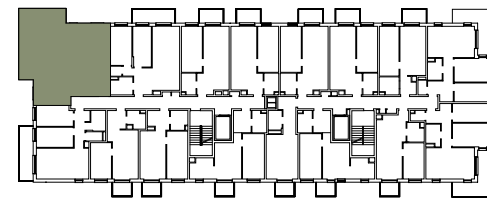

SCHEMAT KONDYGNACJI

| BUDYNEK      | B-3 |   |   |   |   |   |   |   |
|--------------|-----|---|---|---|---|---|---|---|
| KLATKA       | A   | B |   |   |   |   |   |   |
| PIĘTRO       | 1   | 2 | 3 | 4 | 5 | 6 | 7 | 8 |
| LICZBA POKOI | 1   | 2 | 3 | 4 |   |   |   |   |

NR MIESZKANIA  
**B3-A504**

#### ZESTAWIENIE POMIESZCZEŃ

|   |                           |                      |
|---|---------------------------|----------------------|
| 1 | Pokój z aneksem kuchennym | 23.15 m <sup>2</sup> |
| 2 | Pokój                     | 11.55 m <sup>2</sup> |
| 3 | Pokój                     | 8.98 m <sup>2</sup>  |
| 4 | Pokój                     | 8.99 m <sup>2</sup>  |
| 5 | Łazienka                  | 4.67 m <sup>2</sup>  |
| 6 | WC                        | 1.53 m <sup>2</sup>  |
| 7 | Przedpokój                | 8.80 m <sup>2</sup>  |

POWIERZCHNIA UŻYTKOWA MIESZKANIA  
**67.67 m<sup>2</sup>**

POWIERZCHNIA POD ŚCIANKAMI DZIAŁOWYMI  
2.17 m<sup>2</sup>

POWIERZCHNIA MIESZKANIA  
**69.84 m<sup>2</sup>**

BALKON  
19.52 m<sup>2</sup>