



Wrocław ul. Lawendowa - Melisowa

BUDYNEK C2

Parter
Mieszkanie 1 - pokojowe

1. Przedpokój	4,21 m ²
2. Salon + aneks kuch.	19,57 m ²
3. Łazienka	4,18 m ²

Pow. mieszkalna 27,96 m²

4. Ogródek 15 m²

INFORMACJA

Rzut ma charakter informacyjny i nie stanowi oferty w rozumieniu handlowym i Kodeksu Cywilnego. Przedstawiona aranżacja mieszkania, rozmieszczenia mebli i elementów wyposażenia jest przykładowa. Rzeczywista powierzchnia mieszkania zostanie obliczona na podstawie obmiaru powykonawczego zgodnie z zawartą umową deweloperską. Wizualizacje stanowią element poglądowy. Kolorystyka, elementy bryły budynku oraz elewacja mogą ulec zmianie. Wymiary projektowe orientacyjne bez uwzględnienia grubości tynków ścian wewnętrznych mieszkania.

DEWELOPER



tel. 502 122 330

e-mail: sprzedaz@arkop.com.pl

www.arkop-dweloper.pl


ul. Jerzmanowska 18 54-530 Wrocław

ARCHITEKT




ul. Szewska 75/77
50-121 Wrocław

biuro@chillhouse.pl
www.chillhouse.pl

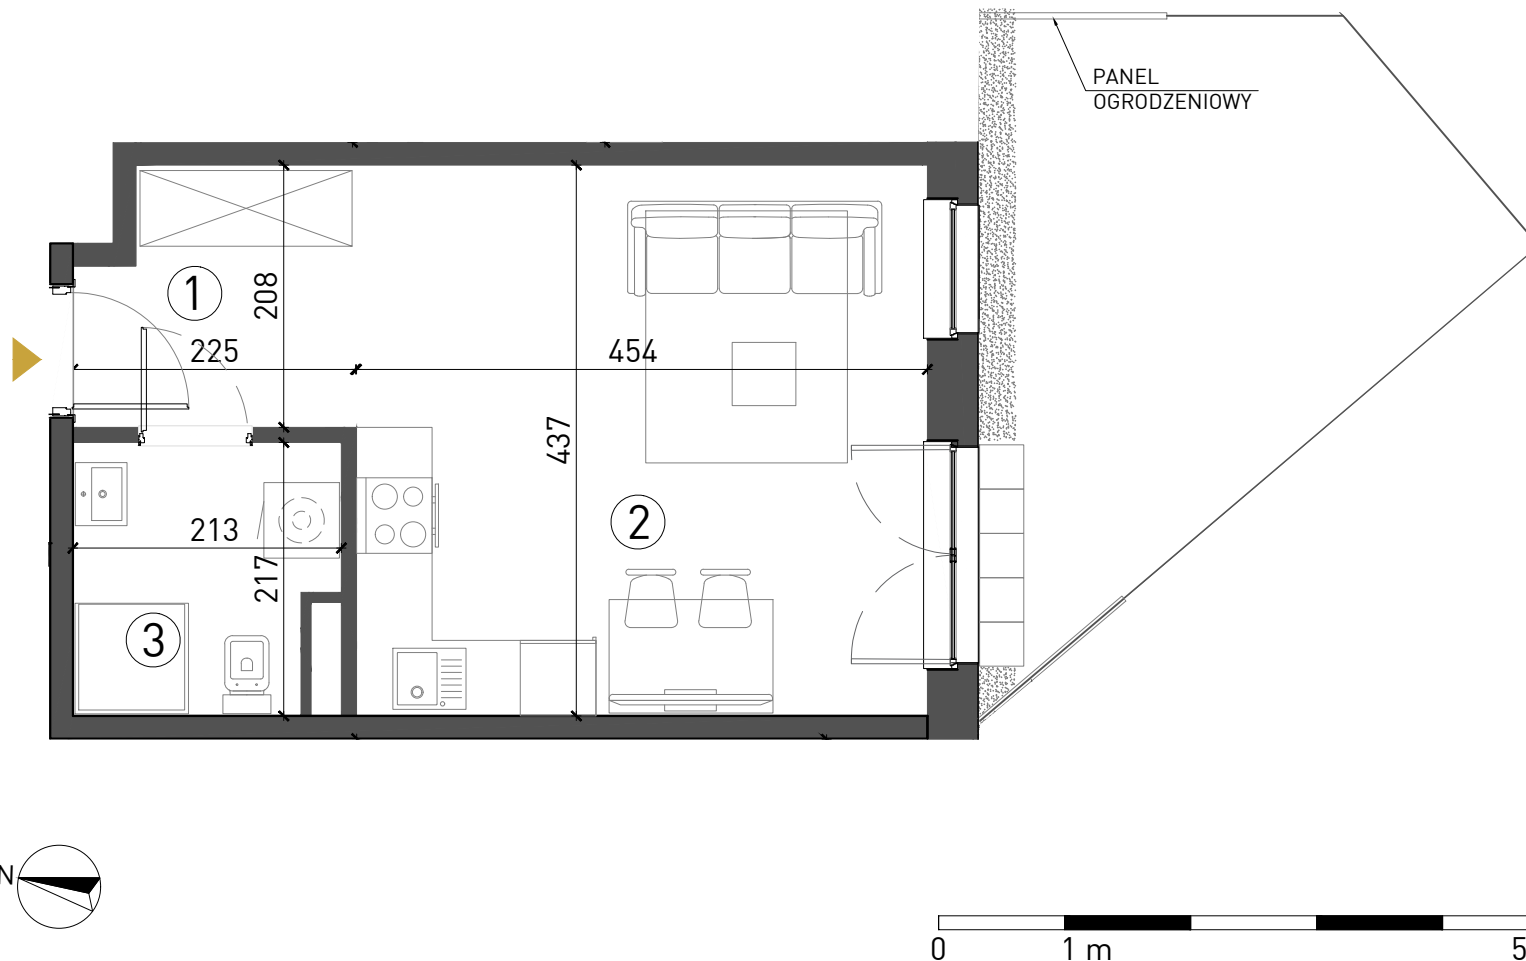

SCHEMAT OSIEDLA

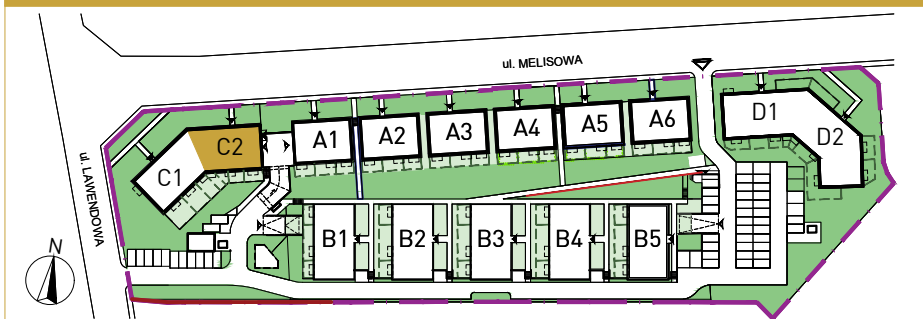

RZUT KONDYGNACJI

