


# MIRABELKI 5

## SCHEMAT PIĘTRA

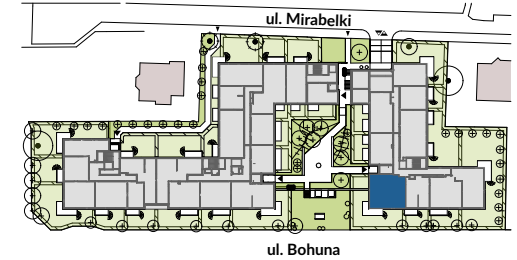

## LOKAL B.PO.17


klatka piętro nr mieszkania

Powierzchnia użytkowa	73,26 m <sup>2</sup>
Ilość pokoi	4
Piętro	PARTER

### Zestawienie powierzchni

1	Korytarz	9,82
2	Łazienka	2,93
2	Łazienka	4,07
3	Pokój	11,32
4	Pokój	8,01
5	Pokój dzienny	13,76
6	Aneks kuchenny	7,20
7	Garderoba	3,48
7	Pokój	12,67
	Balkon	10,74
	Ogródek	101,60

Ściana garażu ok 180 cm wysokości nad terenem

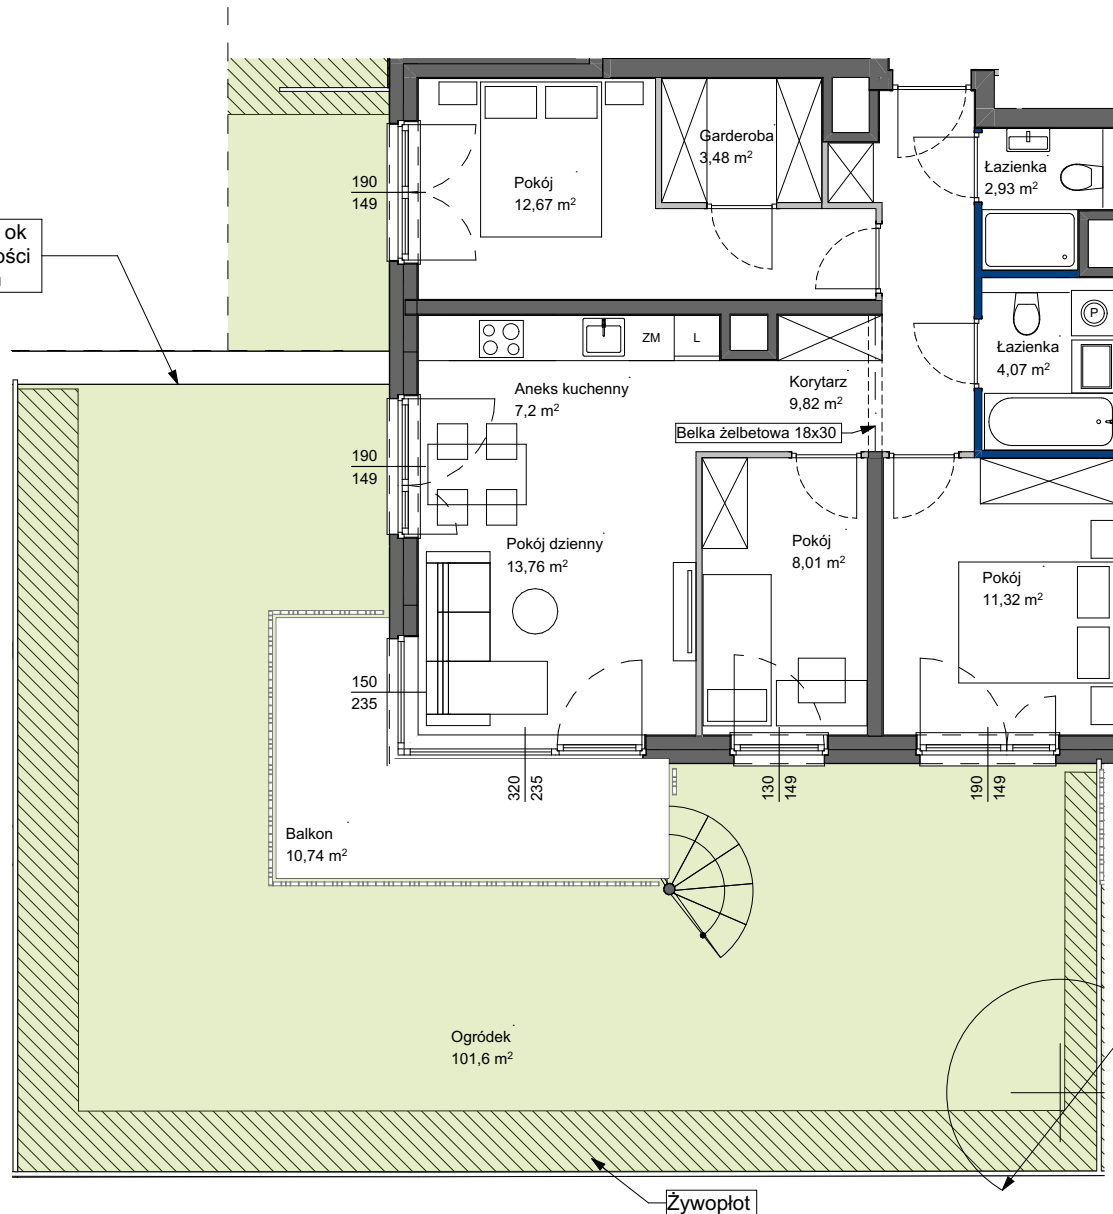

POWIERZCHNIA UŻYTKOWA POSZCZEGÓLNYCH POMIESZCZEŃ I LOKALU OBLICZONA ZGODNIE Z NORMĄ PN-ISO 9836:2022-07  
 1. ZE WZGLĘDU NA TRWAJĄCE PRACE PROJEKTOWE POWIERZCHNIE MOGĄ ULEC ZMIANIE - WYPOSAŻENIE TYLKO W CELACH PREZENTACJI,  
 NIE STANOWI ZABOWIĄZANIA UMOWNEGO - NINIEJSZY PROJEKT NIE STANOWI OFERTY W ROZUMIENIU PRZEPISÓW KODEKSU CYWILNEGO  
 2. NINIEJSZA KARTA NIE STANOWI WIĄZĄCEGO OPISU PREZENTOWANEGO LOKALU

#### LEGENDA:

- ŚCIANY NIEROZBIERALNE
- ŚCIANY DZIAŁOWE Z MOŻLIWOŚCIĄ ROZBIÓRKI
- ŚCIANY DZIAŁOWE Z MOŻLIWOŚCIĄ ZMIANY ARANŻACJI

SKALA 1:100

**Totalbud**  
DEVELOPMENT