

POWIERZCHNIA MIESZKANIA

72,24 m²

4.1. PRZEDPOKÓJ	12,01m ²
4.2. WC	1,64m ²
4.3. POKÓJ 1	13,27m ²
4.4. POKÓJ Z ANEKSEM	19,42m ²
4.5. POKÓJ 2	10,65m ²
4.6. POKÓJ 3	10,61m ²
4.7. ŁAZIENKA	4,64m ²

POWIERZCHNIA DODATKOWA

4.8. OGRÓDEK	50,70m ²
--------------	---------------------

LOKAL MIESZKALNY NR 4 (B/M0/4)


BUDYNEK B

POWIERZCHNIA 72.24m²


ILOŚĆ POKOI 4



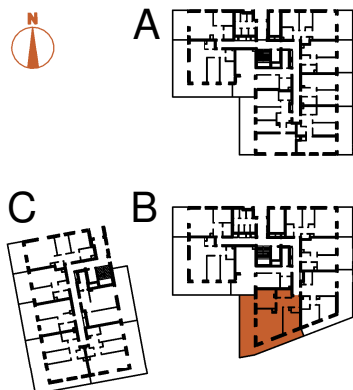

SCHEMAT LOKALIZACJI, SKALA 1:1500

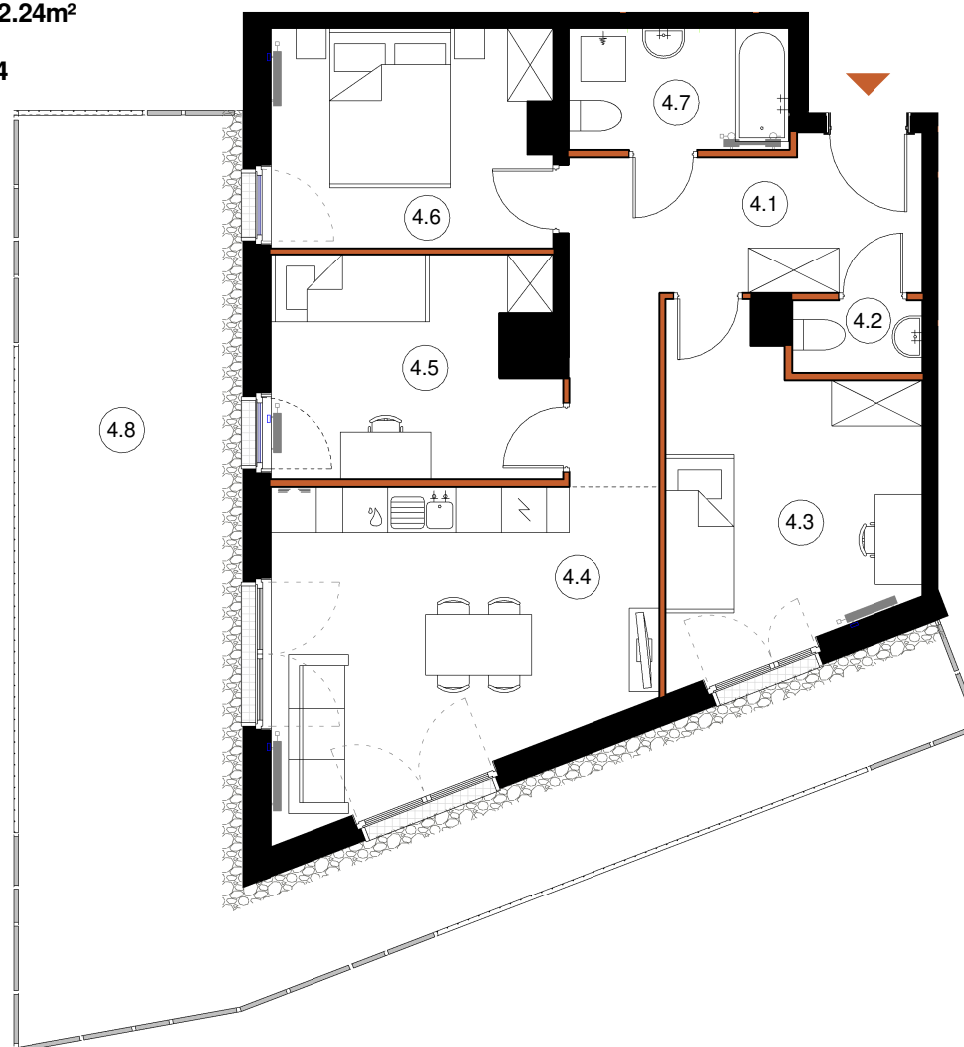

TĘTNOWSKI DEVELOPMENT SP. Z O.O.
UL. WROCŁAWSKA 80, 30-017 KRAKÓW
EMAIL: BIURO@TETNOWSKI.PL
TELEFON: 12 630 99 33



LEGENDA:

-  ŚCIANY KONSTRUKCYJNE
-  ŚCIANY DZIAŁOWE

ARANŻACJA WNETRZ JEST PRZYKŁADOWA

NINIEJSZA OFERTA MA CHARAKTER INFORMACYJNY I NIE STANOWI OFERTY HANDLOWEJ W ROZUMIENIU ART. 66 § 1 KODEKSU CYWILNEGO

UL. DROŻDŻOWA, KRAKÓW

PARTER

SKALA 1:100