
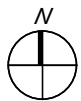


# DUET

Jaškowa Dolina

## MIESZKANIE A.1.08



|                        |                      |
|------------------------|----------------------|
| Adres inwestycji:      | Jaškowa Dolina 83C   |
| Budynek:               | A                    |
| Numer mieszkania:      | A.1.08               |
| Powierzchnia użytkowa: | 71.51 m <sup>2</sup> |
| Liczba pokoi:          | 4                    |
| Kondygnacja:           | +2                   |

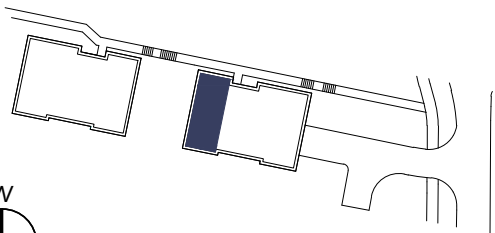

BIURO SPRZEDAŻY MIESZKAŃ

80-156 Gdańsk, ul. Koziętulskiego 1

tel. 58 326 10 63 kom. 662 231 906 e-mail: mieszkania@budros.pl

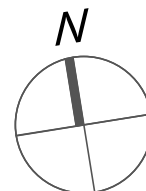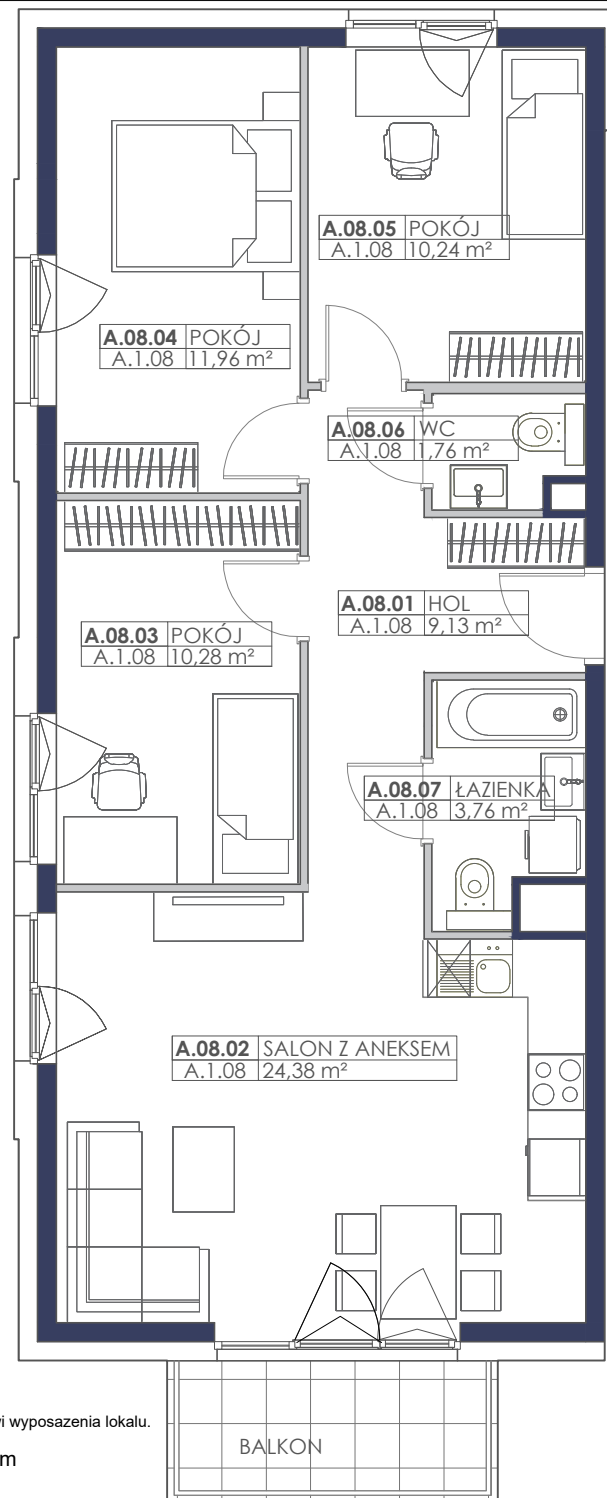

Uwaga: Aranżacja ma charakter poglądowy, umeblowanie nie stanowi wyposażenia lokalu.

