
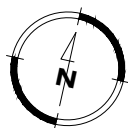



LOKAL NR A2.17

NUMER LOKALU	A2.17
KONDYGNACJA	PIĘTRO I
LICZBA POKOI	3
POWIERZCHNIA TARASU T1	7,21 m ²
POWIERZCHNIA TARASU T2	2,00 m ²
POWIERZCHNIA TARASU T2	9,48 m ²

1.1 PRZEDPOKÓJ	6,06 m ²
1.2 ŁAZIENKA	4,51 m ²
1.3 POKÓJ	15,89 m ²
1.4 POKÓJ	11,41 m ²
1.5 POKÓJ Z ANEKSEM KUCH.	20,32 m ²
POWIERZCHNIA UŻYTKOWA MIESZKANIA:	58,19 m²

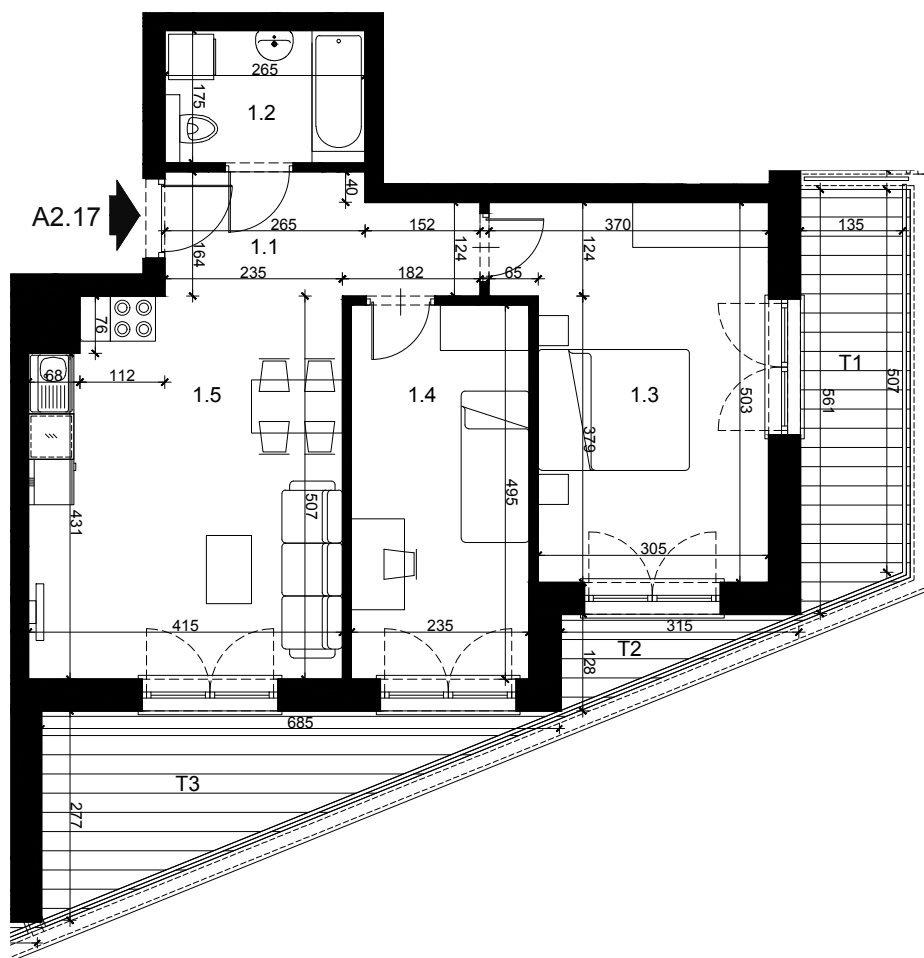

SKALA 1:100

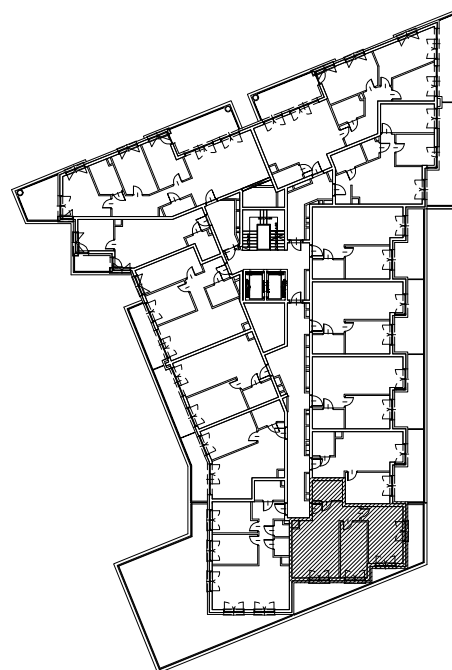

SCHEMAT KONDYGNACJI



Przedstawiona aranżacja lokalu jest przykładowa. Meble, biały montaż oraz drzwi wewnętrzne nie stanowią elementu wyposażenia lokalu. Podane na karcie wymiary pomieszczeń są poglądowe, wskazano je zgodnie z projektem wykonawczym. Powierzchnia użytkowa lokalu zgodnie z normą PN-ISO 9836:2015-12 oraz z Rozporządzeniem Ministra Rozwoju z dnia 11 września 2020 r. w sprawie szczegółowego zakresu i formy projektu budowlanego. Powierzchnia użytkowa lokalu jest obliczana w metrach kwadratowych z dokładnością do dwóch miejsc po przecinku.