



LOKAL NR A2.10

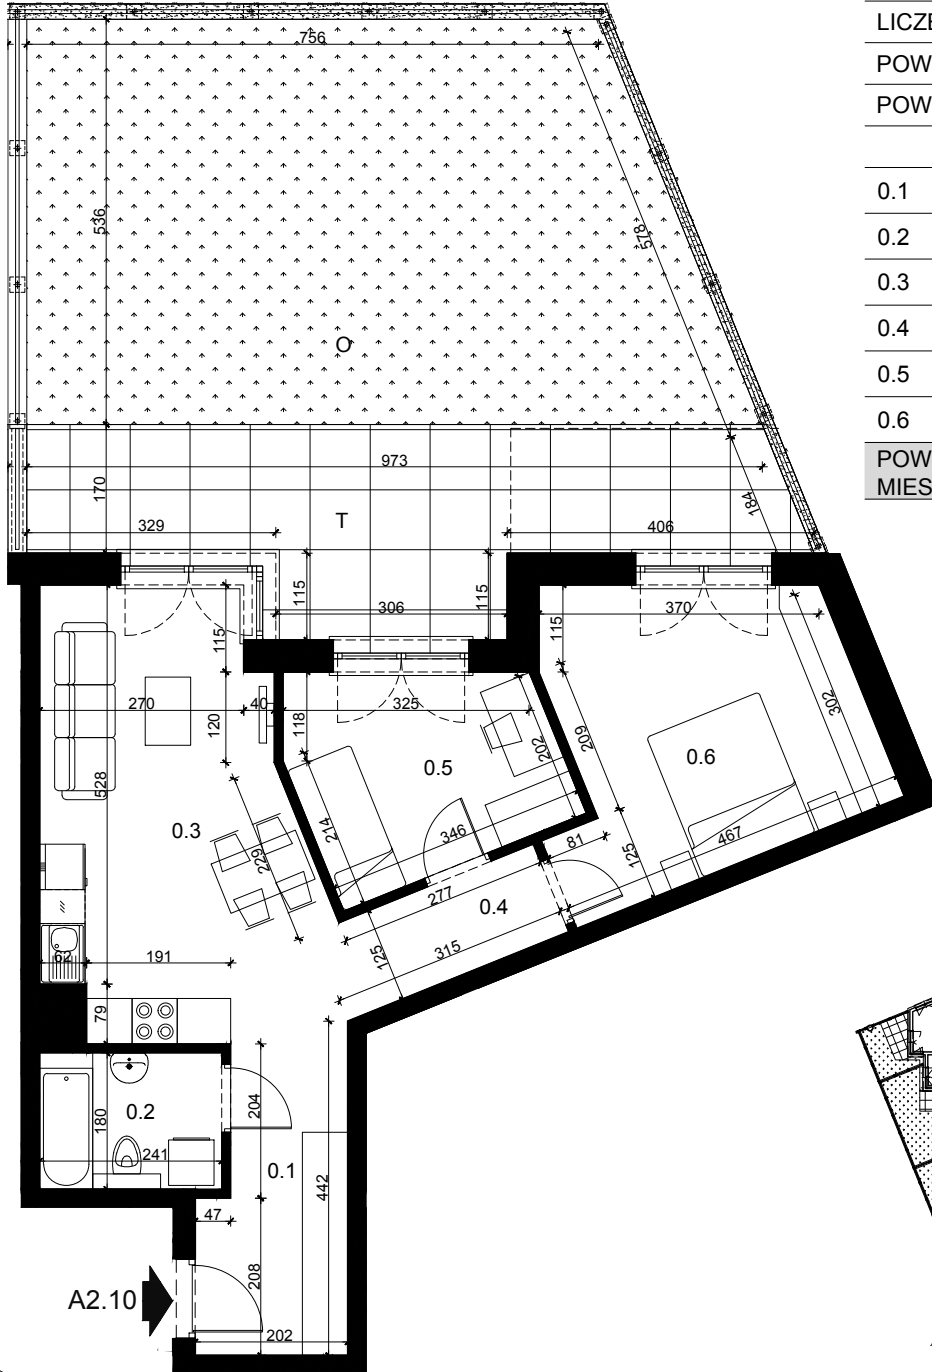


A2.10

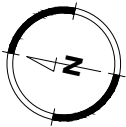

SKALA 1:100

NUMER LOKALU	A2.10
KONDYGNACJA	PARTER
LICZBA POKOI	3
POWIERZCHNIA TARASU	20,63 m ²
POWIERZCHNIA OGRODU	47,72 m ²
0.1 PRZEDPOKÓJ	7,22 m ²
0.2 ŁAZIENKA	4,21 m ²
0.3 POKÓJ Z ANEKSEM KUCH.	20,20 m ²
0.4 PRZEDPOKÓJ	3,38 m ²
0.5 POKÓJ	8,91 m ²
0.6 POKÓJ	15,15 m ²
POWIERZCHNIA UŻYTKOWA MIESZKANIA:	59,07 m²

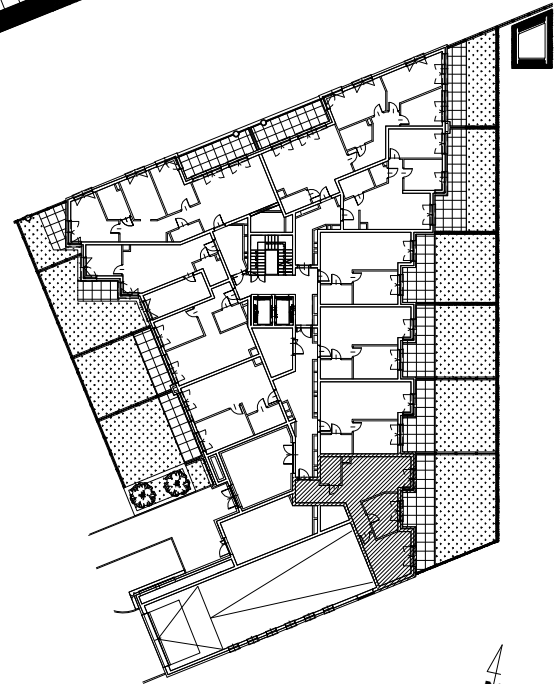

SCHEMAT KONDYGNACJI

