


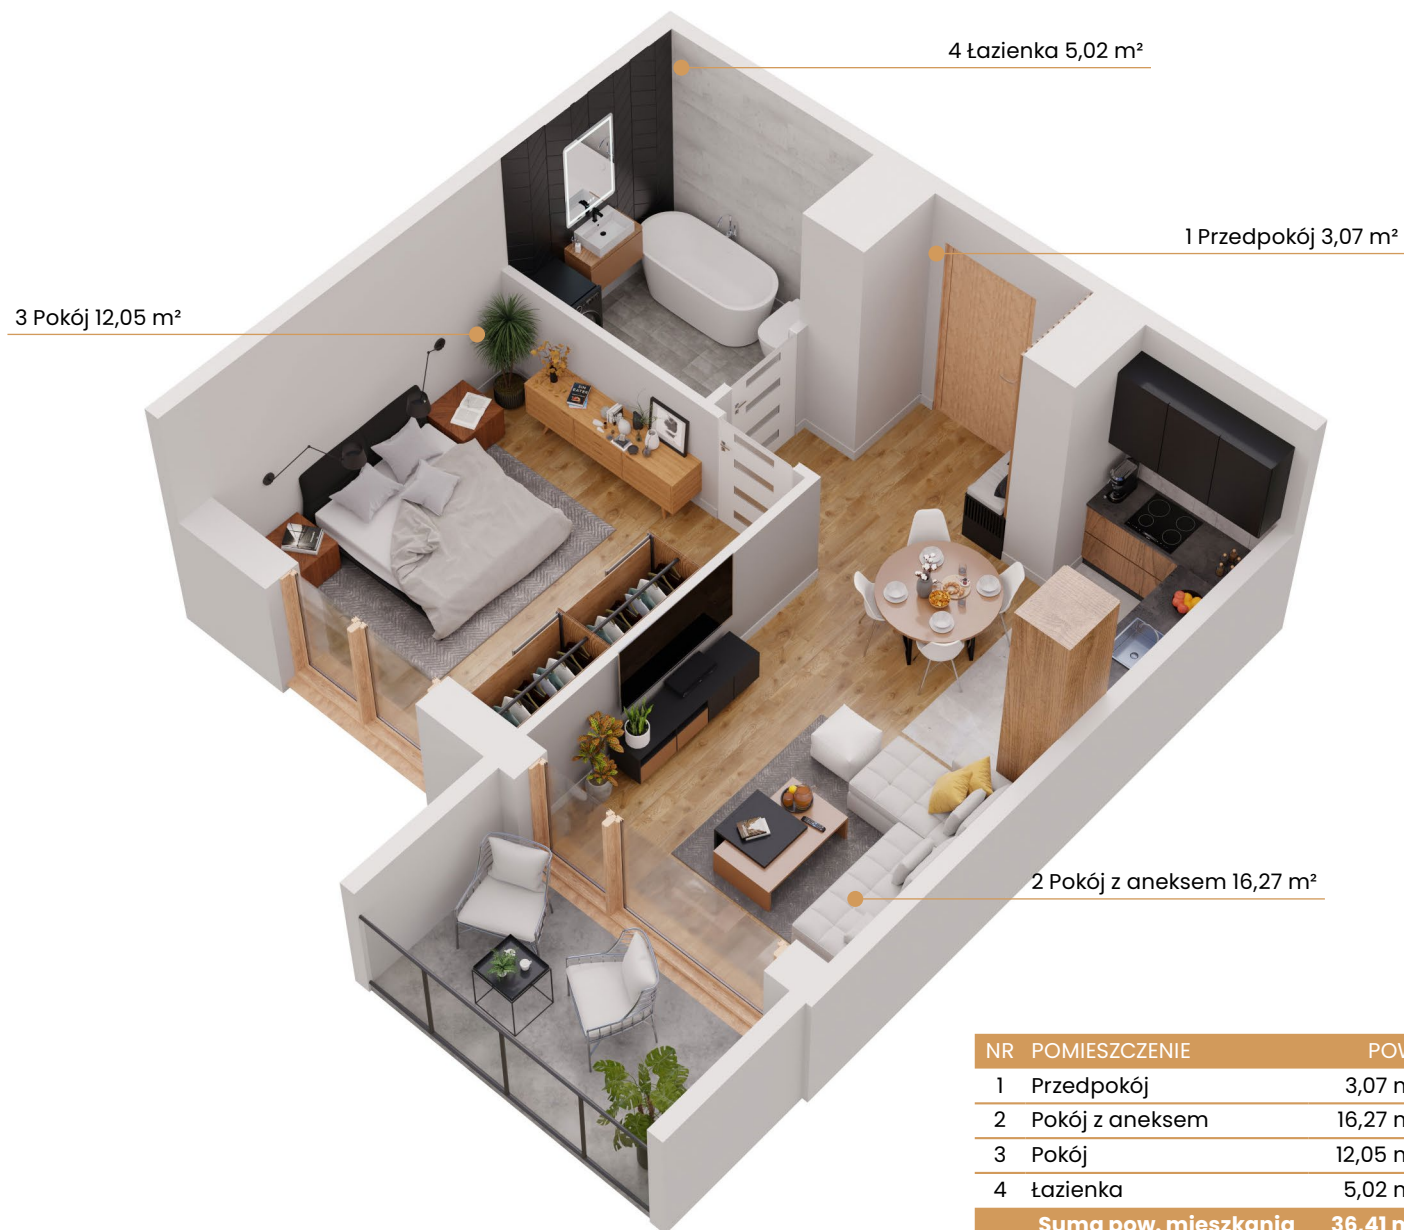


NR	POMIESZCZENIE	POW.
1	Przedpokój	3,07 m ²
2	Pokój z aneksem	16,27 m ²
3	Pokój	12,05 m ²
4	Łazienka	5,02 m ²
Suma pow. mieszkania		36,41 m ²



Plan kondygnacji - piętro 6



Rzut mieszkania

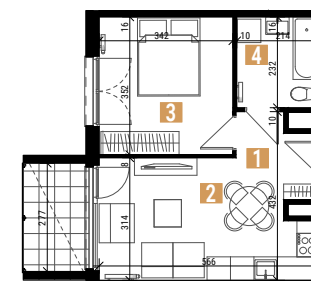

BIURO SPRZEDAŻY:


📍 ul. Ceglana 57
40-514 Katowice

☎ 696 782 535

✉ biuro.katowice@ims-budownictwo.pl

🌐 www.rondoceglana.pl



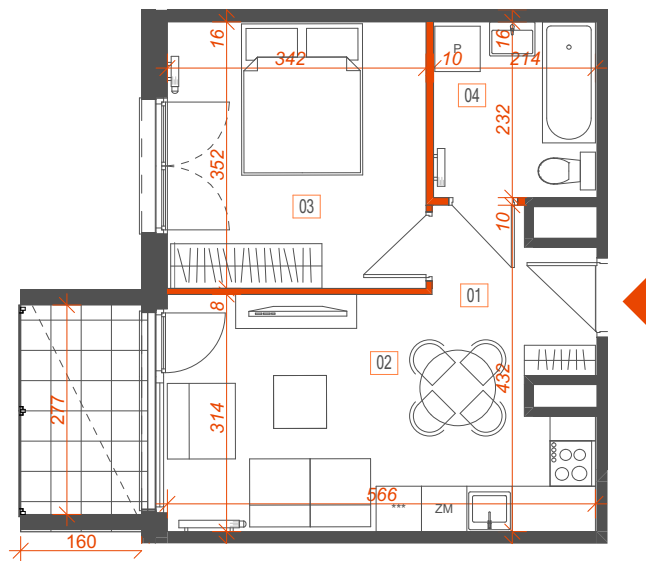

- wydzielenie stref mieszkalnych np. otwartego przedpokoju
- - - - - możliwość wydzielenia pomieszczeń np. kuchni
- ścianki działowe - możliwość demontażu

Przedstawiona aranżacja lokalu i wizualizacja mają charakter poglądowy oraz informacyjny i nie stanowią oferty w rozumieniu Kodeksu Cywilnego.



Plan kondygnacji - piętro 6



NR	POMIESZCZENIE	POW.
1	Przedpokój	3,07 m ²
2	Pokój z aneksem	16,27 m ²
3	Pokój	12,05 m ²
4	Łazienka	5,02 m ²
Suma pow. mieszkania		36,41 m ²

BIURO SPRZEDAŻY:

📍 ul. Ceglana 57
40-514 Katowice

☎ 696 782 535

✉ biuro.katowice@ims-budownictwo.pl

🌐 www.rondoceglana.pl

