


OSIEDLE
SENZA

MARVIPOL[®]
development


BUDYNEK	3D
PIĘTRO	PARTER
NUMER LOKALU	M3

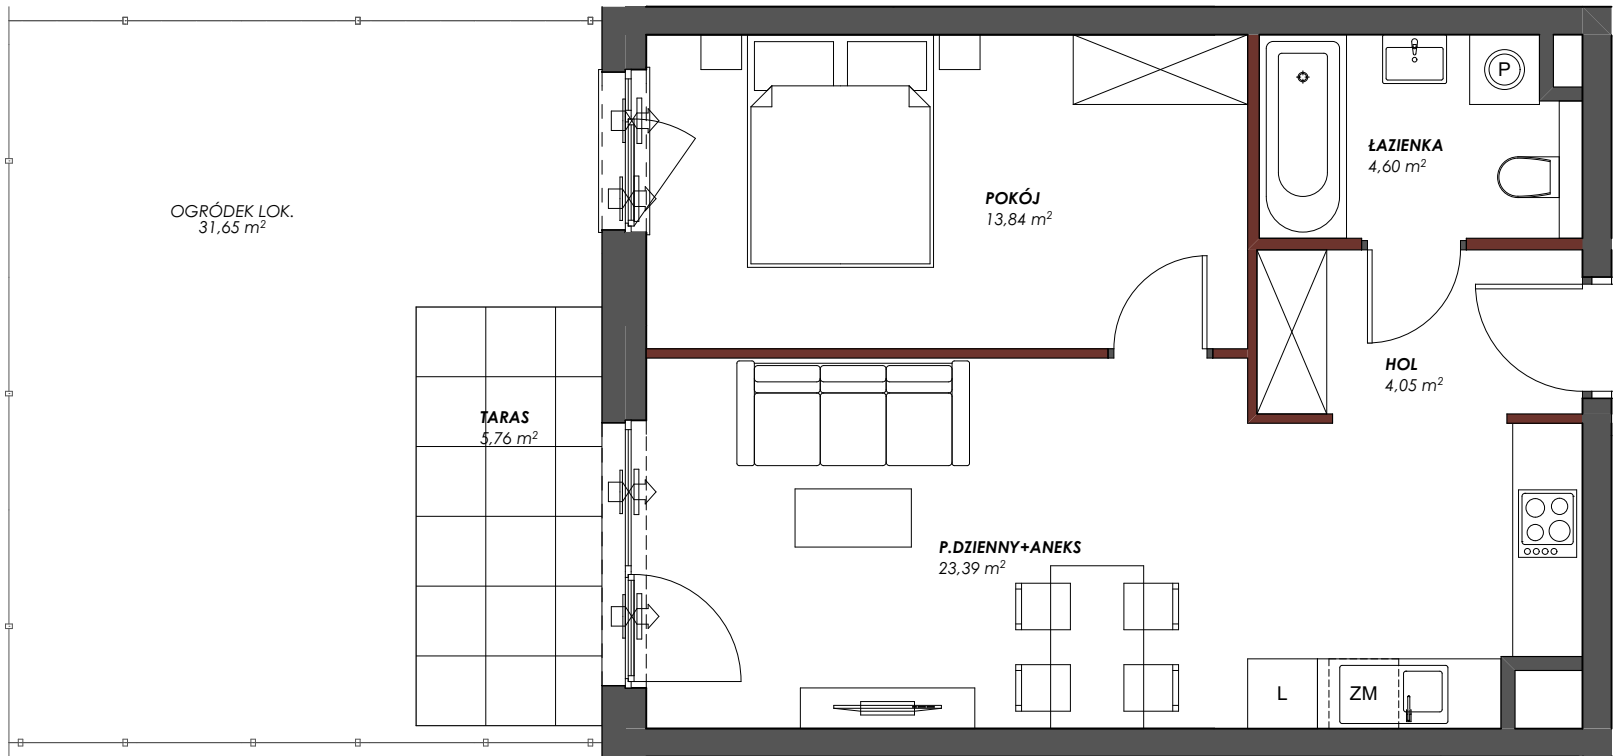


P. DZIENNY Z ANEKSEM	23,39 m ²
POKÓJ	13,84 m ²
HOL	4,05 m ²
ŁAZIENKA	4,60 m ²
POW. UŻYTKOWA	45,88 m ²
TARAS	5,76 m ²
OGRÓDEK LOK.	31,65 m ²

Przedstawiona na rzucie aranżacja ma charakter poglądowy

LOKALIZACJA APARTAMENTU

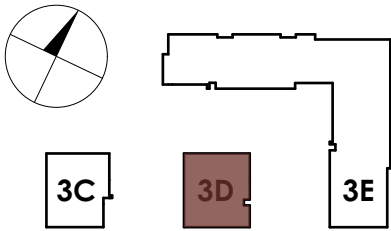

BUDYNEK

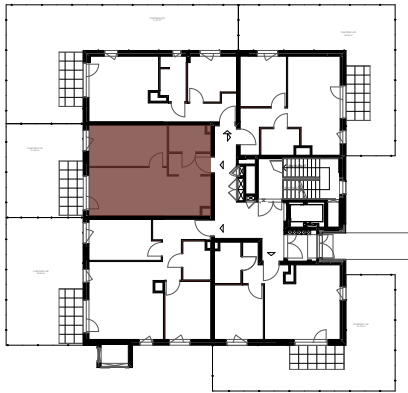

RZUT



PIĘTRO

Powierzchnia użytkowa lokalu została określona w oparciu o Rozporządzenie z dnia 11 września 2020 roku w sprawie szczegółowego zakresu i formy projektu budowlanego (Dz.U. 2020 poz. 1609) z uwzględnieniem Normy PN-ISO 9836:2015-12

- ściany działowe
- szachty, ściany nośne i międzylokalowe

AKTUALIZACJA 31.10.2024